



KULMATAKKA 1200 PÄÄLILITOS

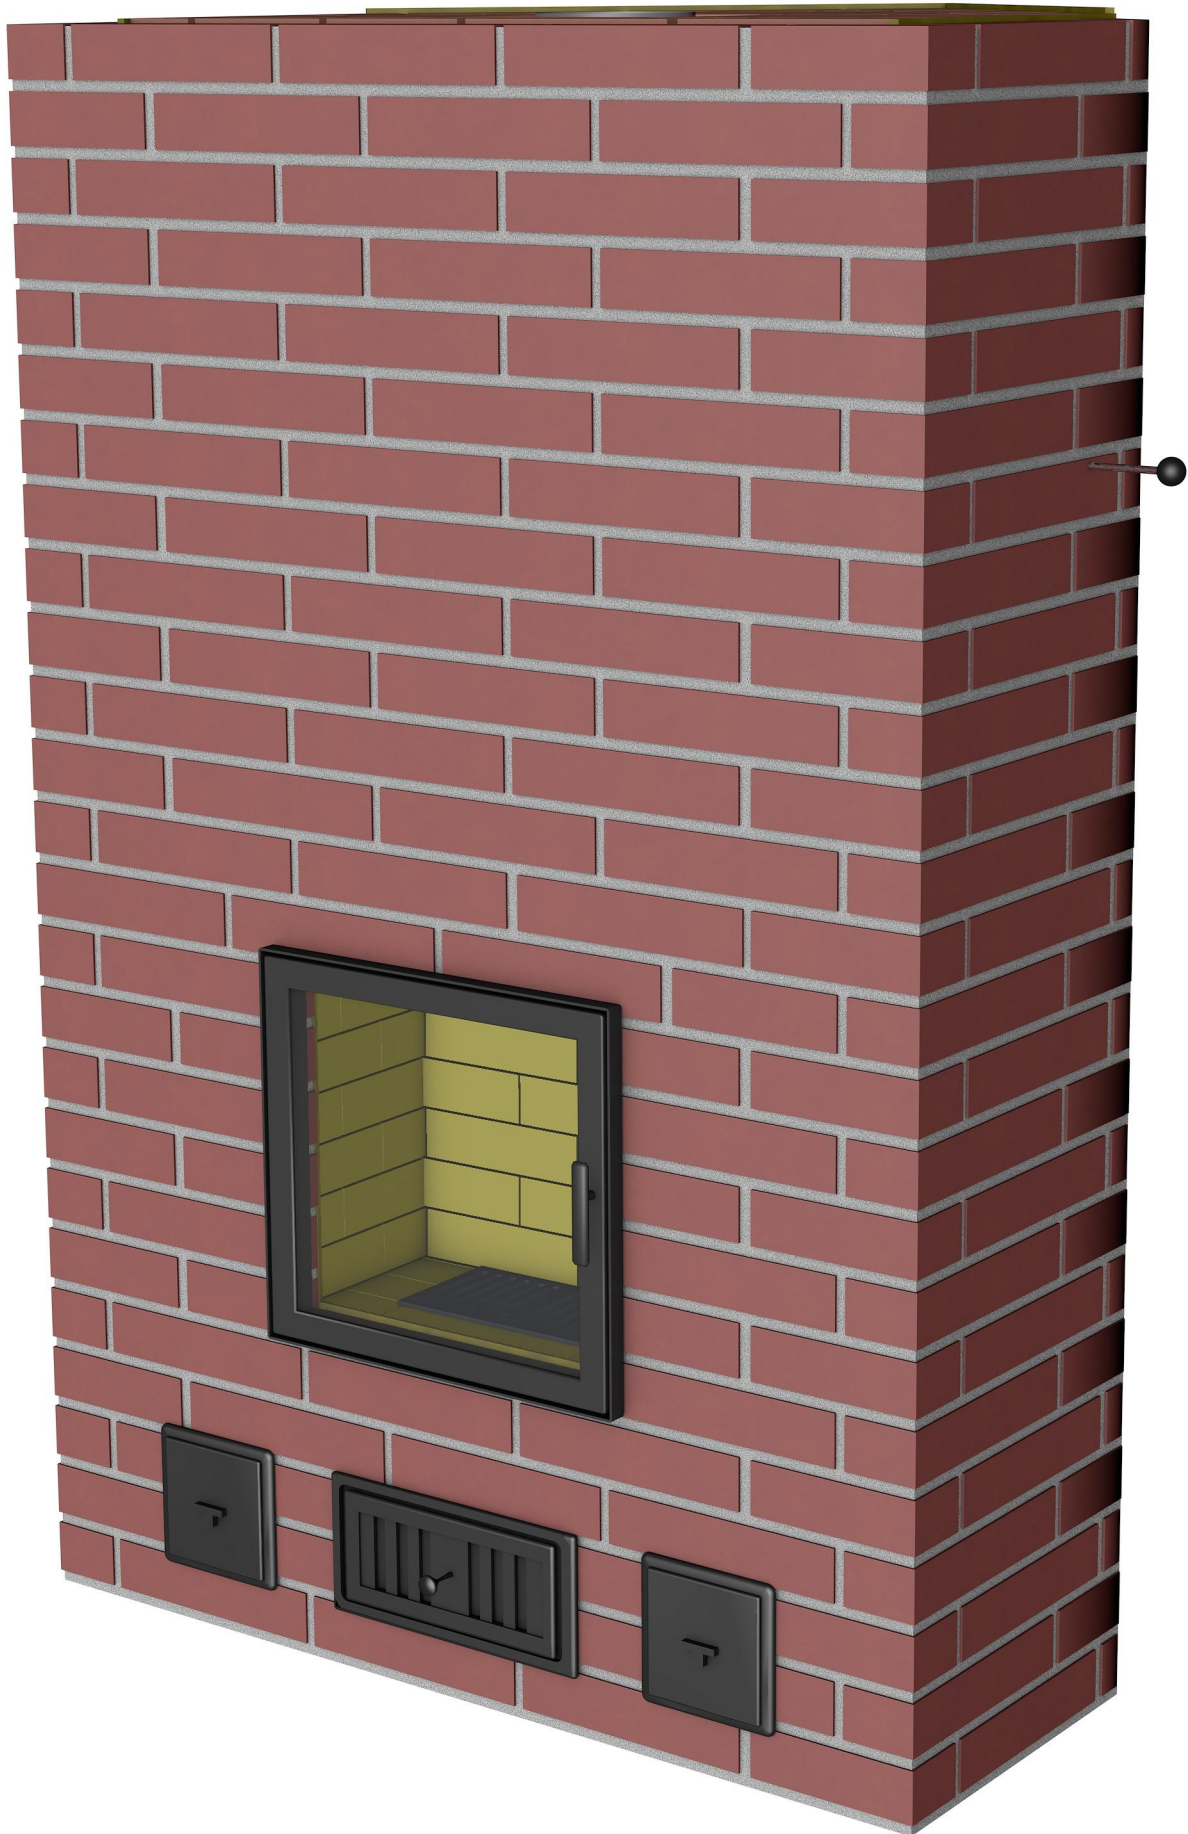


KULMATAKKA 1200 PÄÄLILITOS

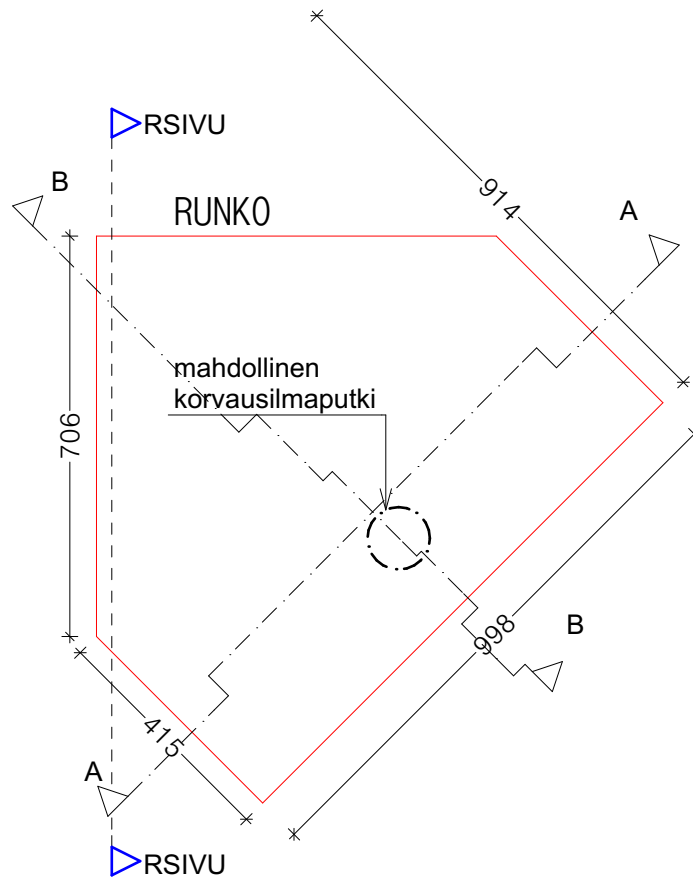


1:15

1:15

RUNKO EDESTÄ

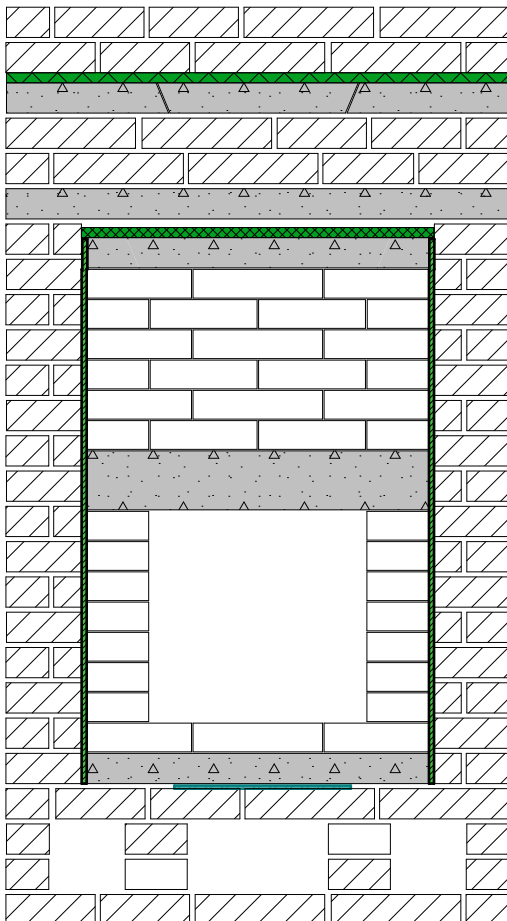


RUNKO SIVULTA

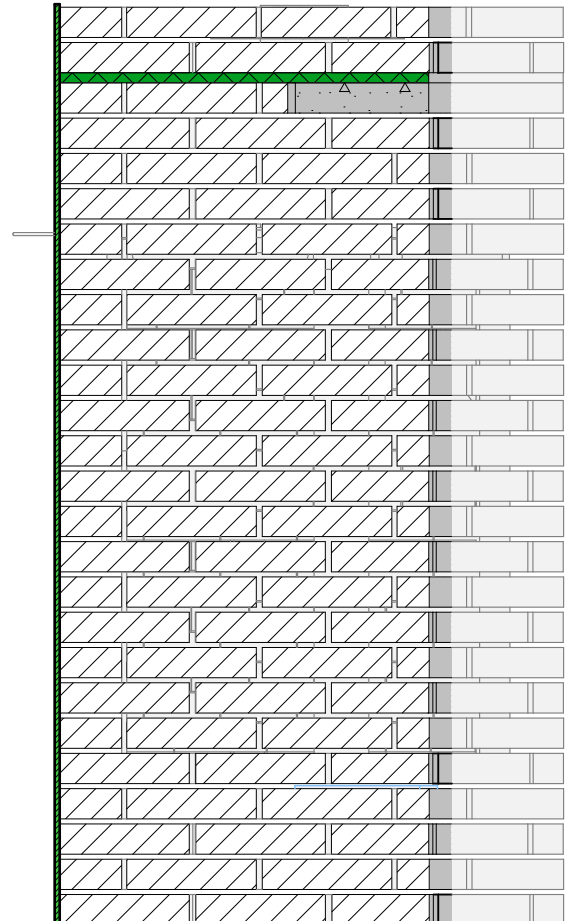


KULMATAKKA 1200 PÄÄLILITOS


R1

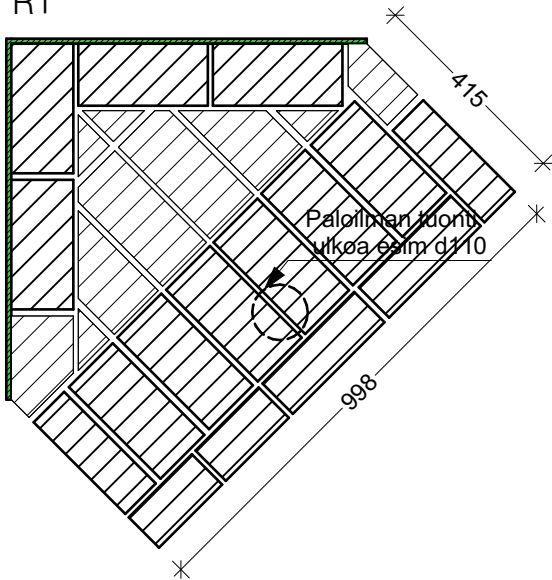


R2

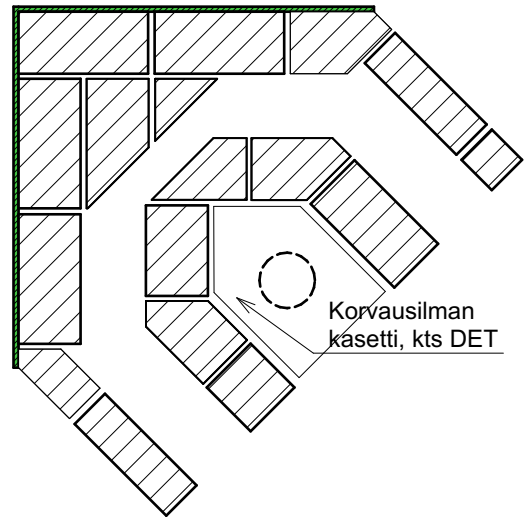


R3

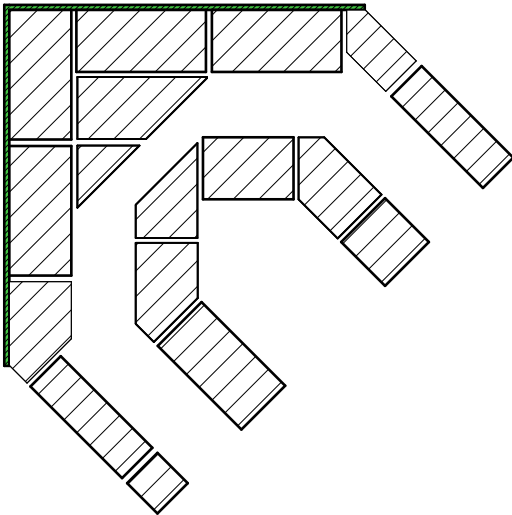


R4

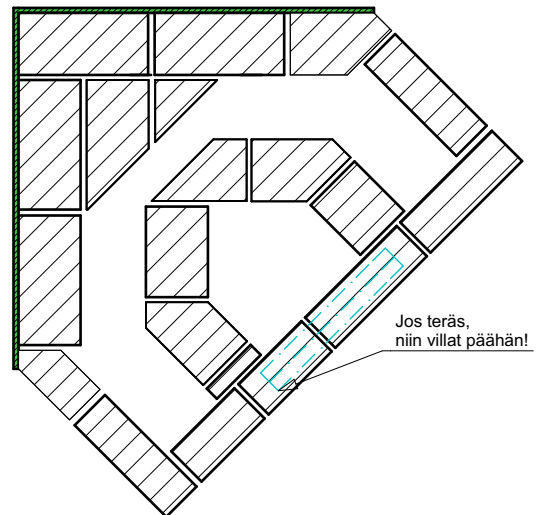

R5

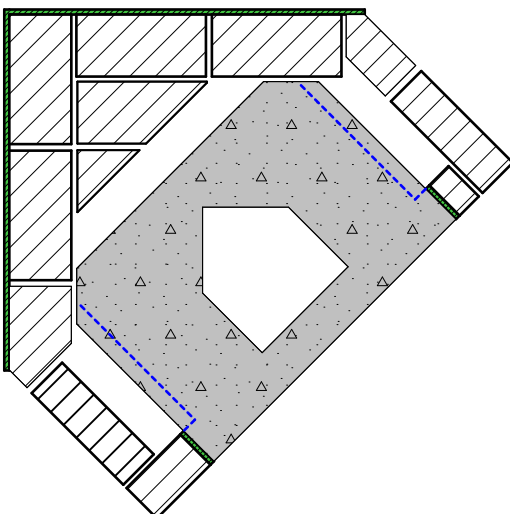


R6

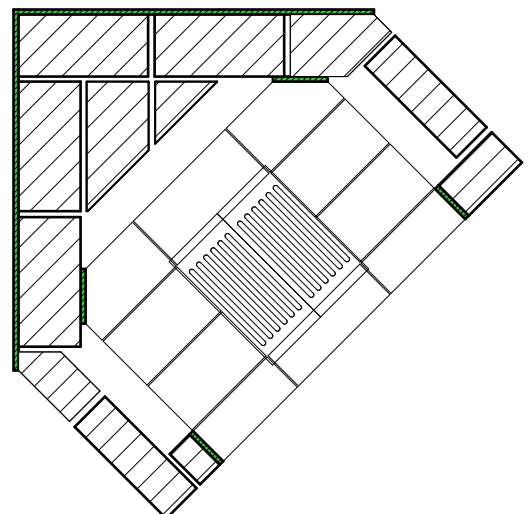


KULMATAKKA 1200 PÄÄLIIITOS


R7

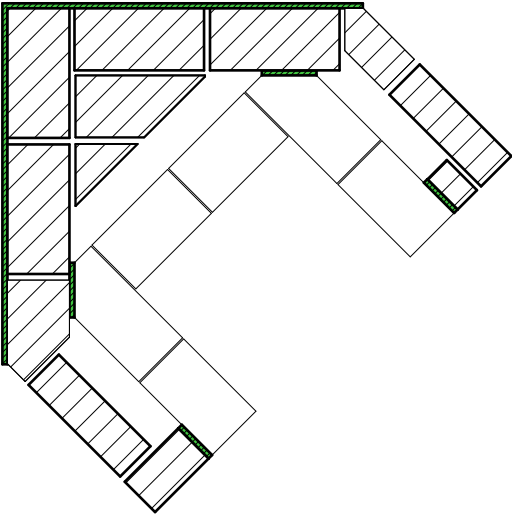


R8

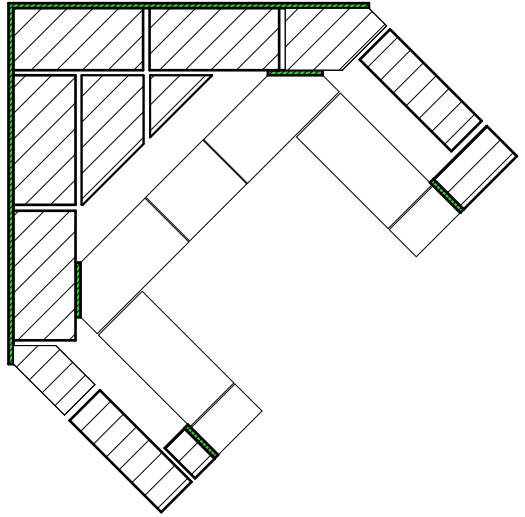


R 9

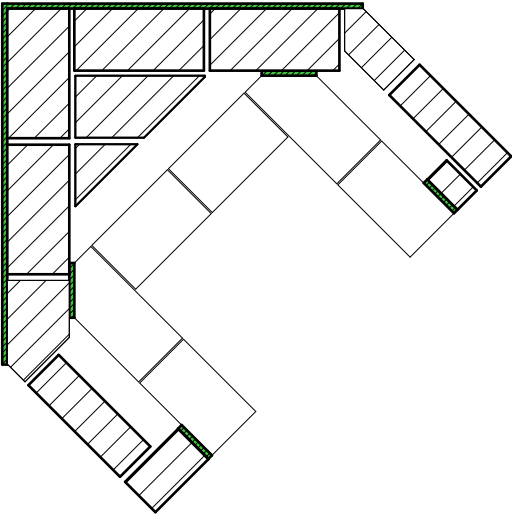


R 10

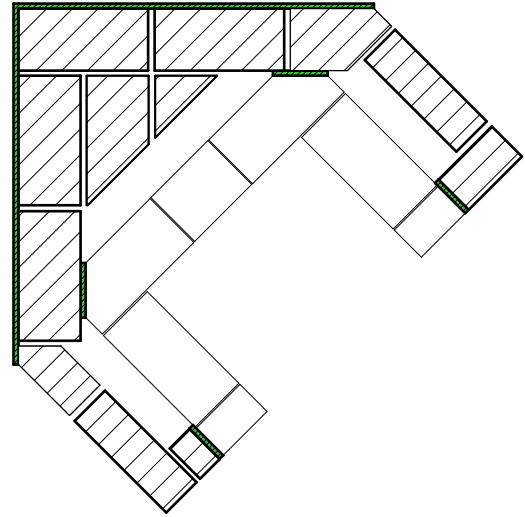

R 11

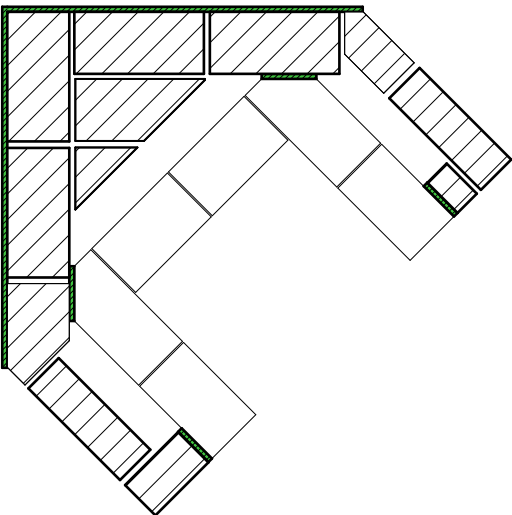


R 12

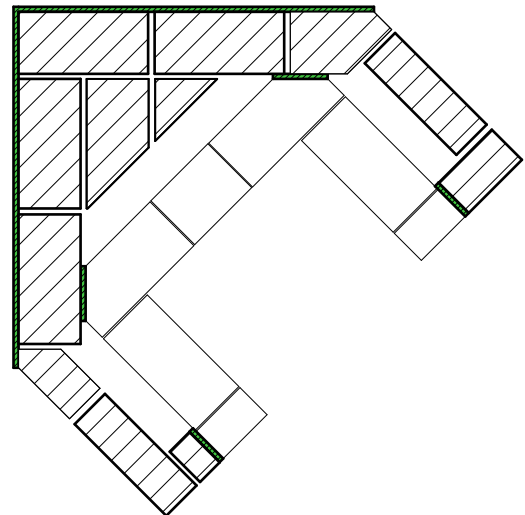


KULMATAKKA 1200 PÄÄLILITOS


R 13

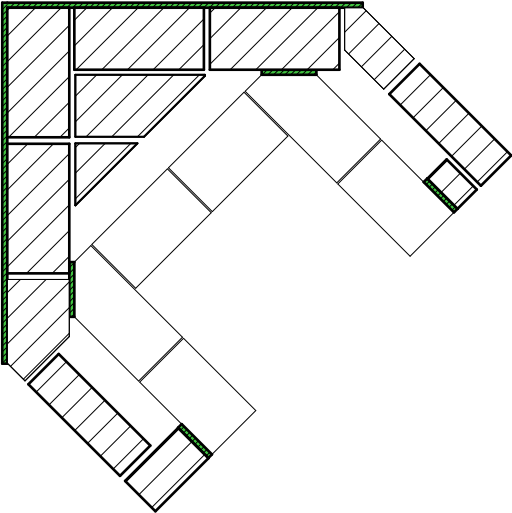


R 14

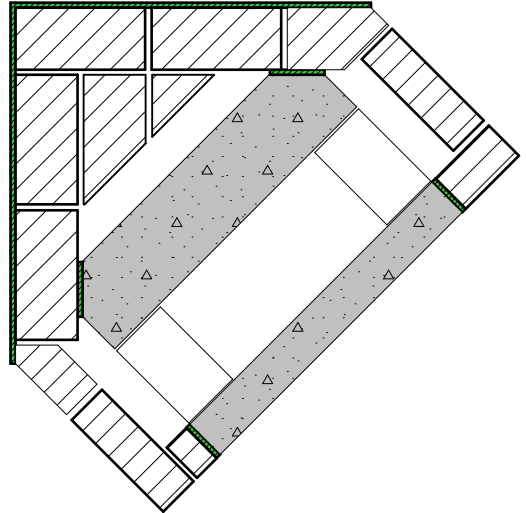


R 15

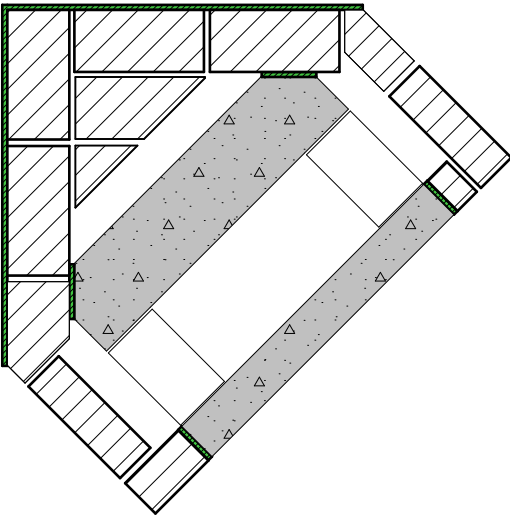


R16

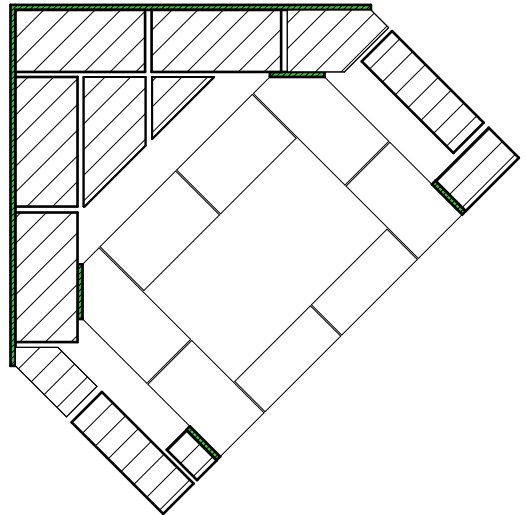

R 17

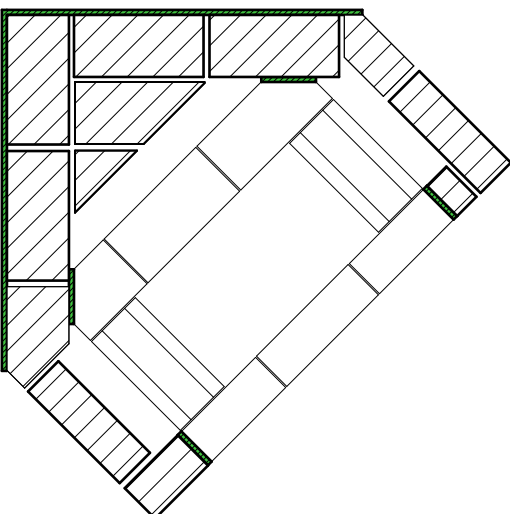


R 18

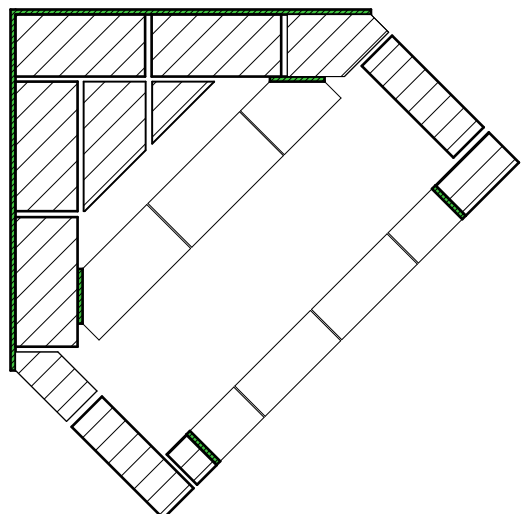


KULMATAKKA 1200 PÄÄLILITOS


18 B

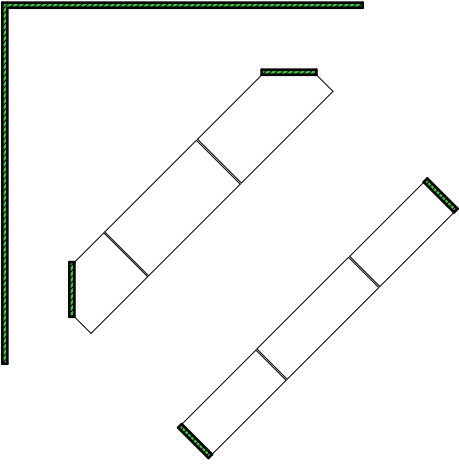


18 C

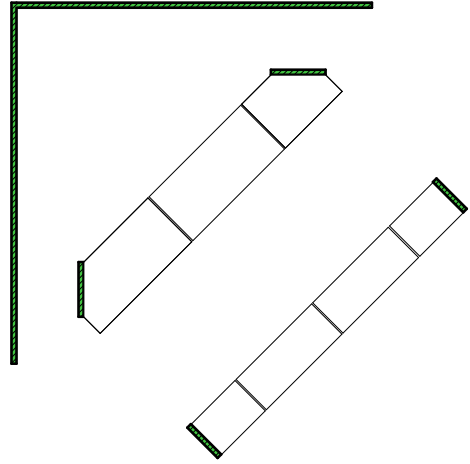


R 19

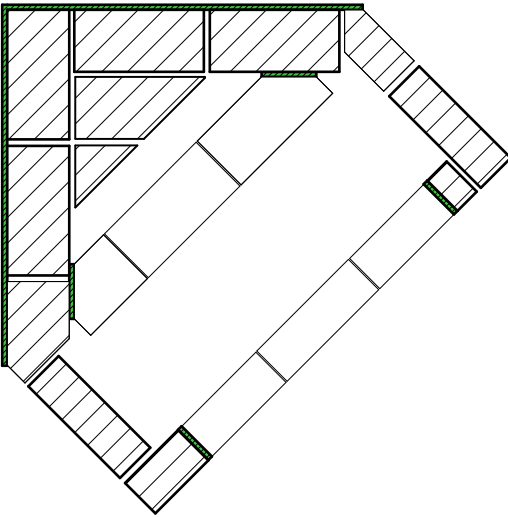


R 20

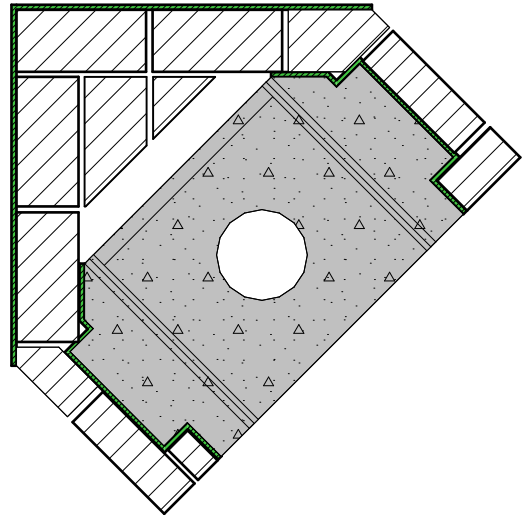

R 21

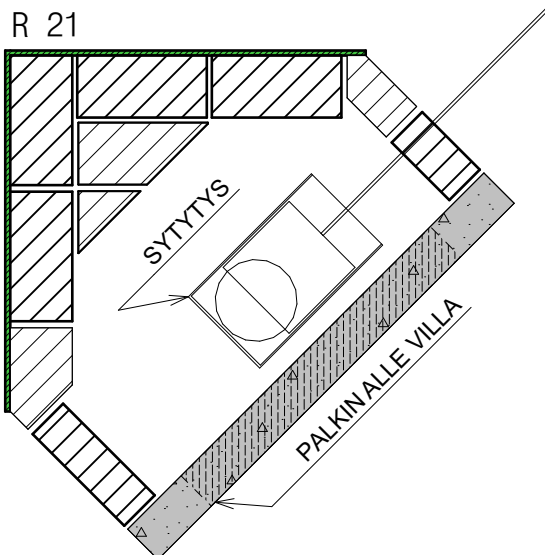


R 22

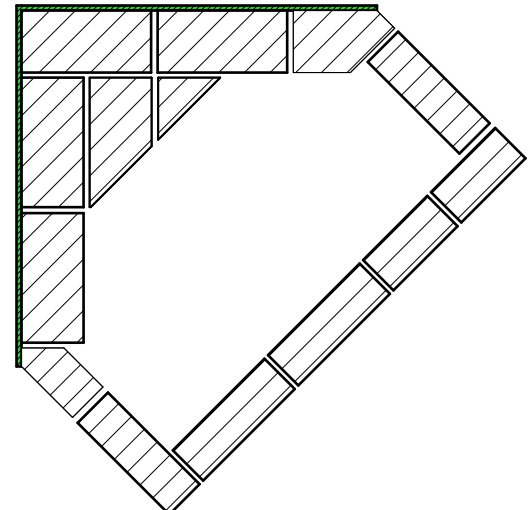


KULMATAKKA 1200 PÄÄLILIIITOS


R23

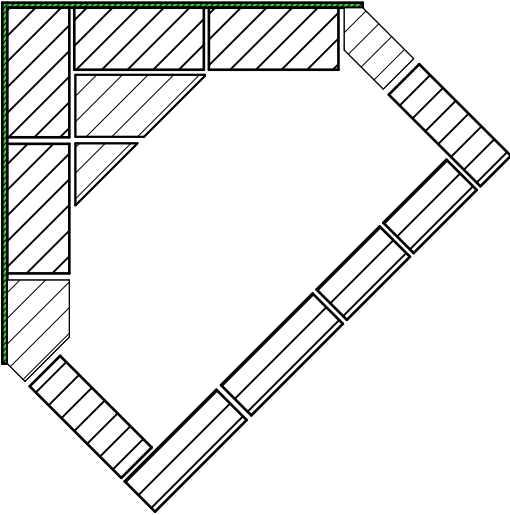


R24

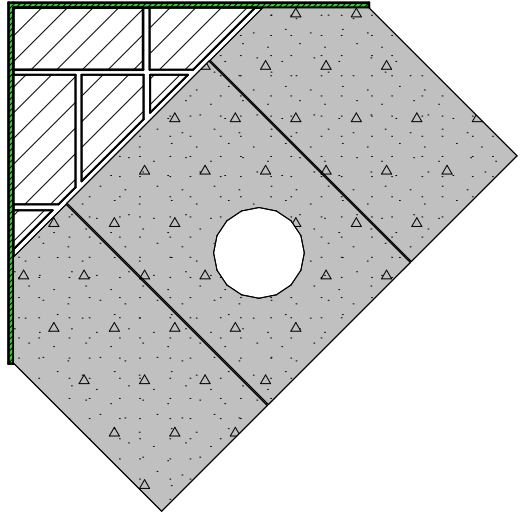


R25

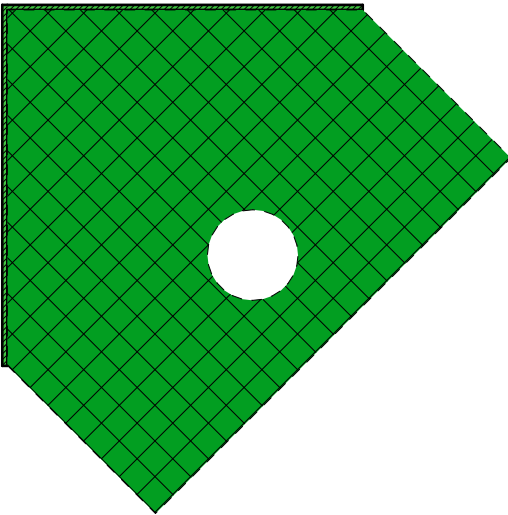

R26

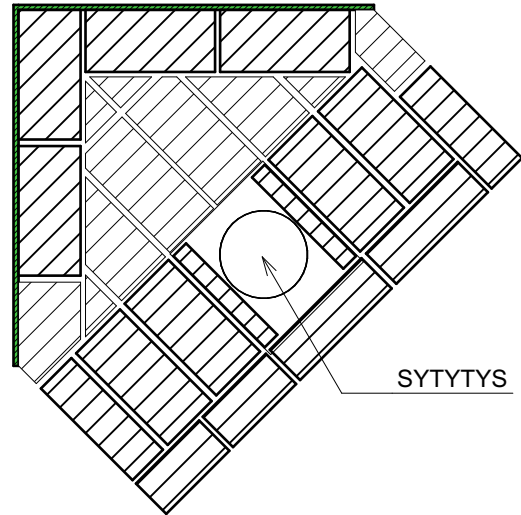

R27

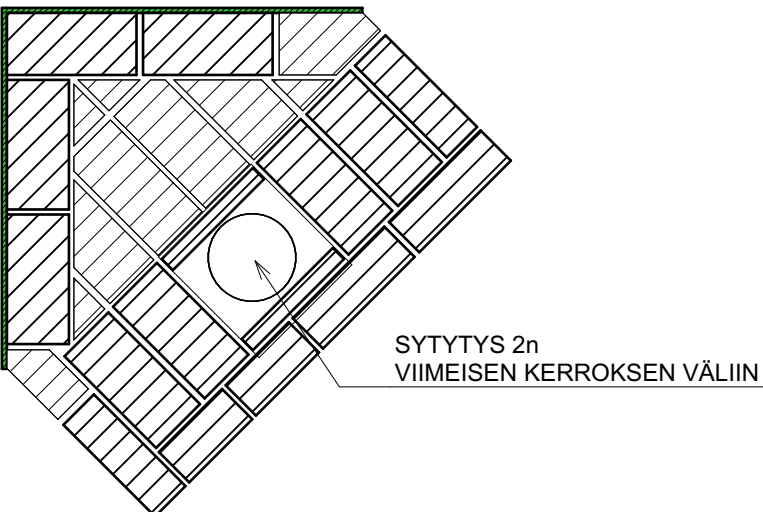


KULMATAKKA 1200 PÄÄLILITOS

A

Leikkaus

1:10

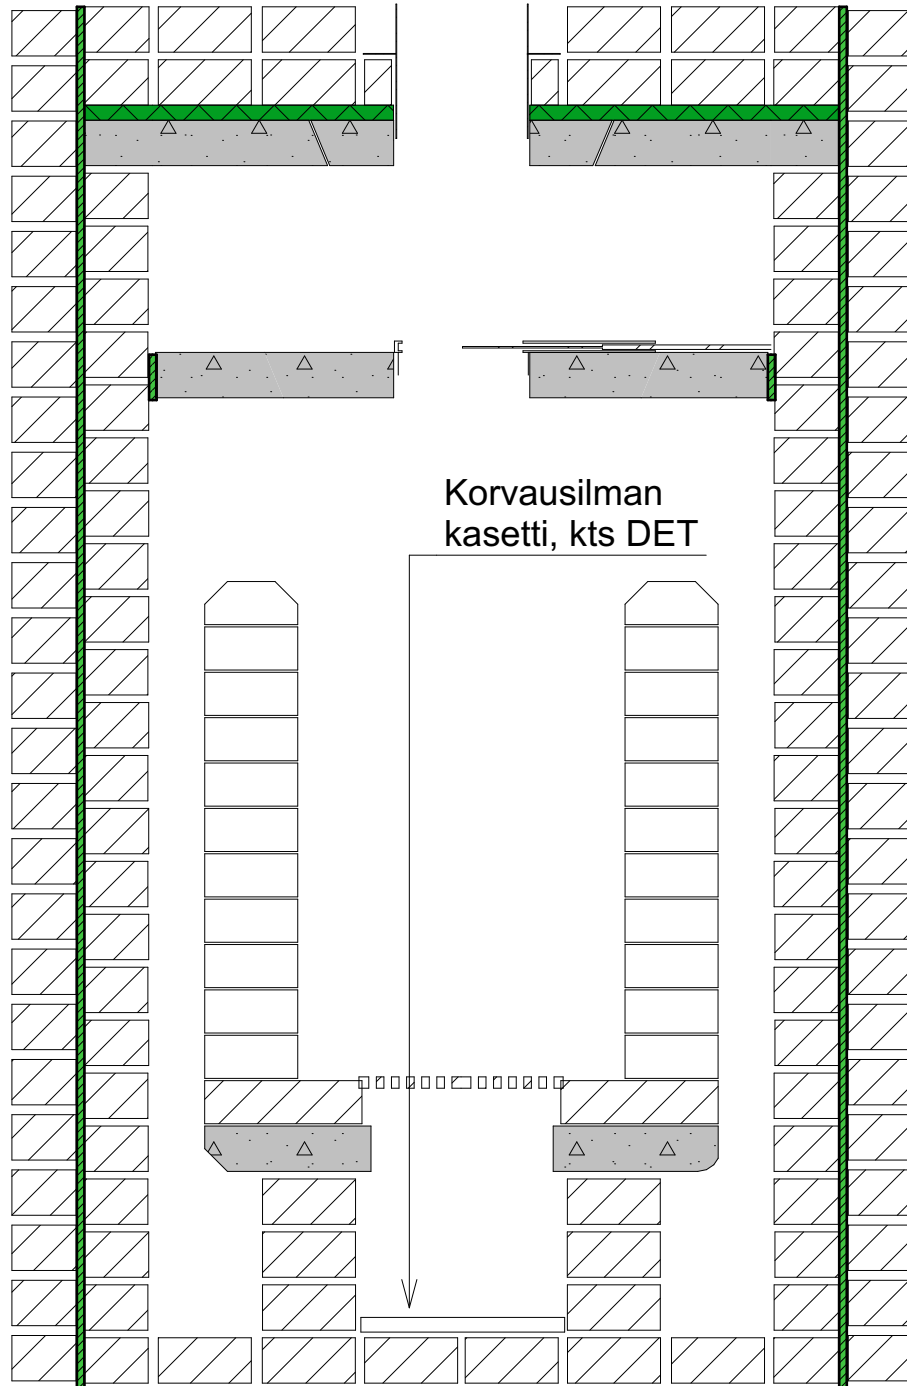


KULMATAKKA 1200 PÄÄLILIIITOS


B

Leikkaus


1:10

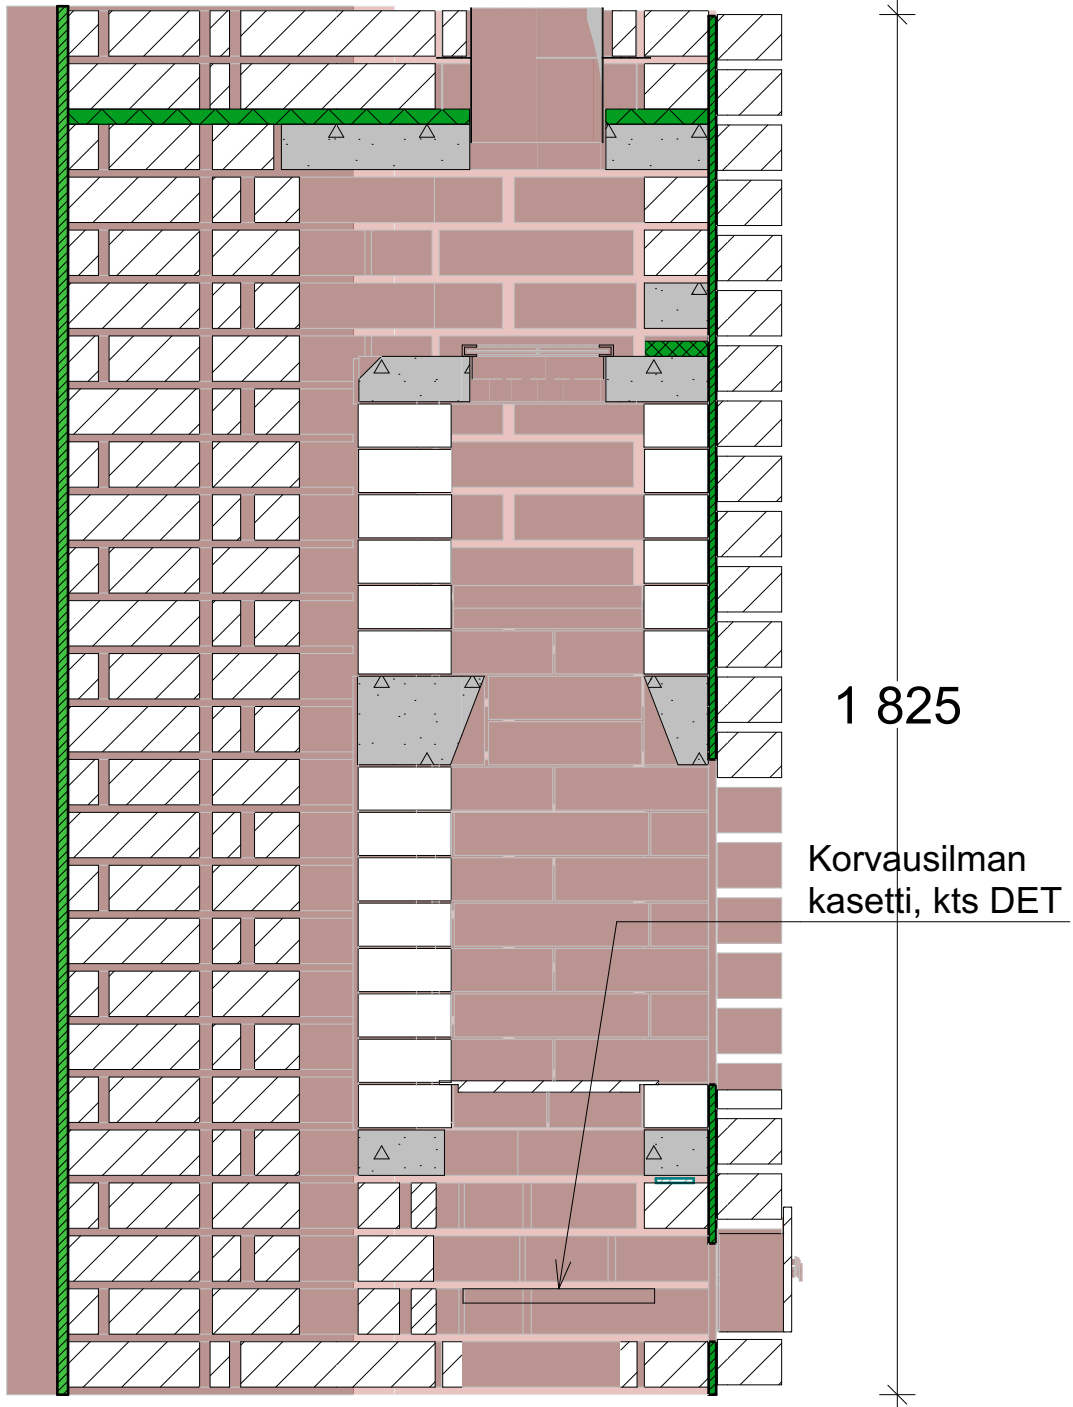


KULMATAKKA 1200 PÄÄLILIIITOS

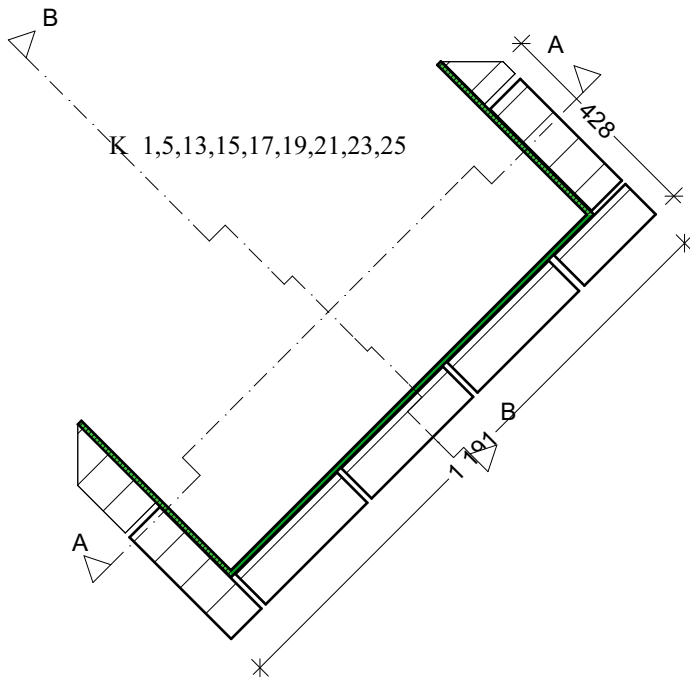


K 2

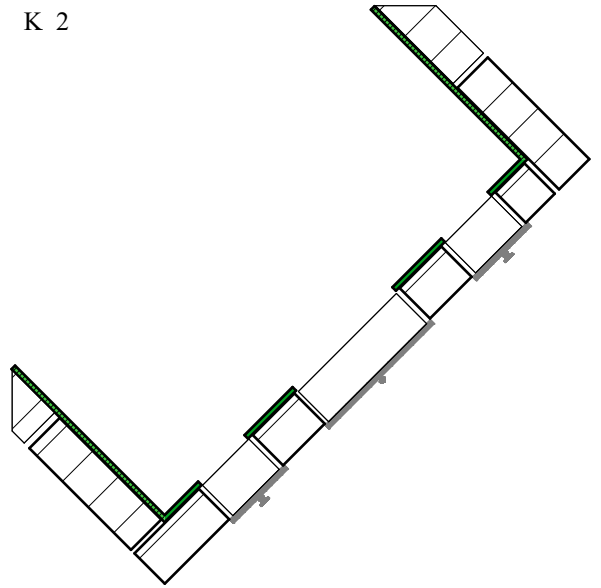


K 3

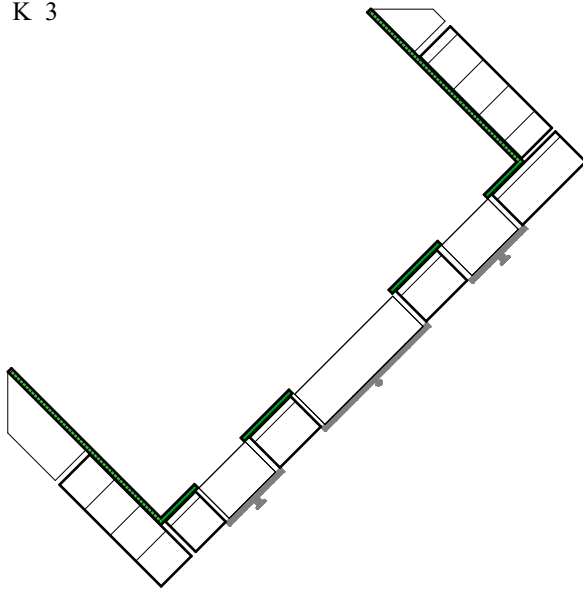




K 4,14,16,18,20,22,24,26

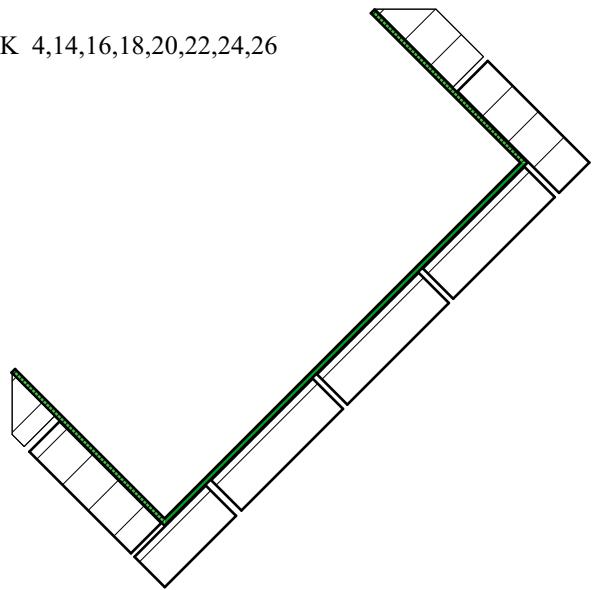

K 6,8,10

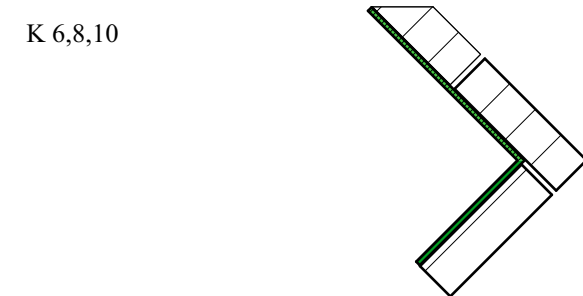


K 7,9,11

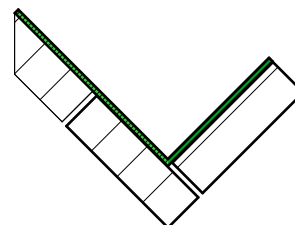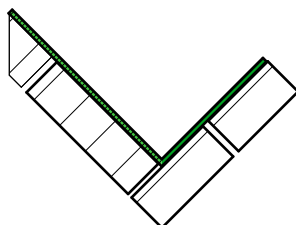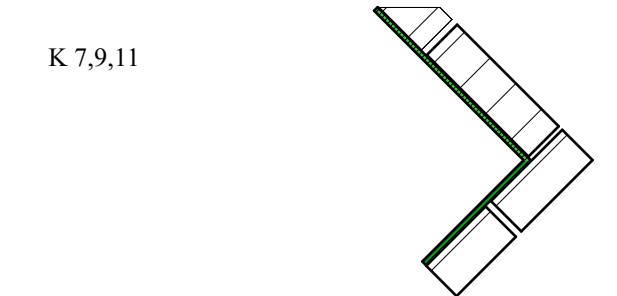

KULMATAKKA 1200 PÄÄLILIIITOS

K 12

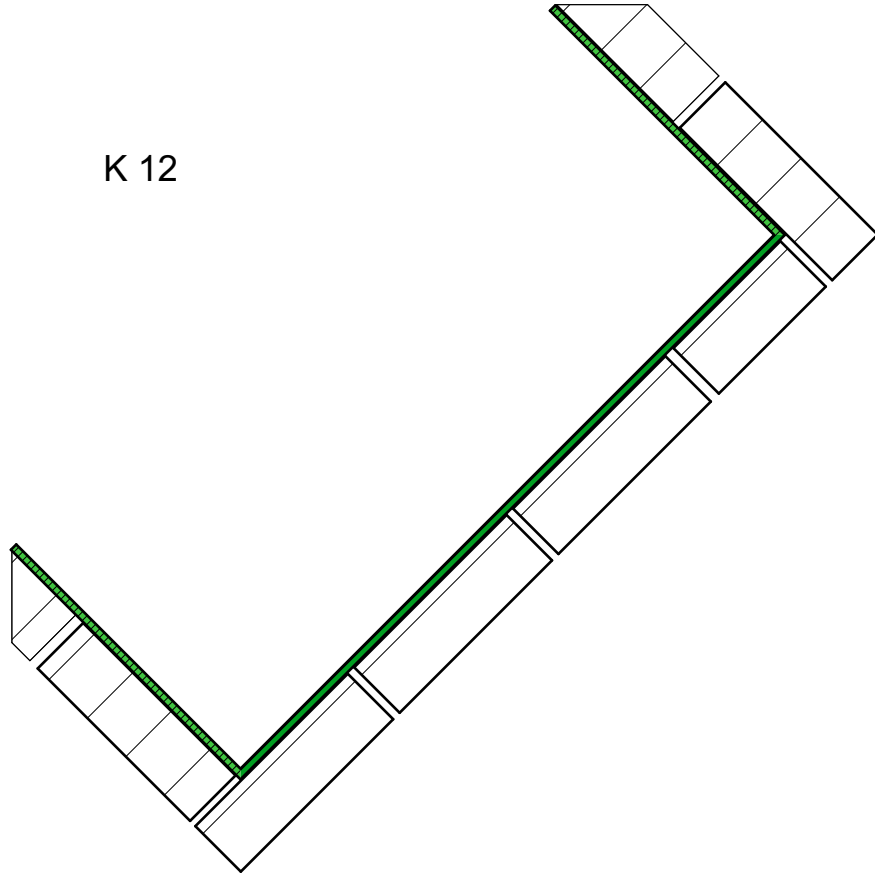


KULMATAKKA 1200 PÄÄLILIIITOS

KULMATAKKA PL TARVIKELUETTELO		
Tarvikkeen ID	Määrä	H U O M
175 MUF	1	
ARINA 1B(T)	2	Arina 1B tai vastaava
Aukko	4	REIKÄ
Latta	1	Tarvittaessa
MRT60	50	
MRT60	144	ML5 kpl*1,0 kg
MTT257	17	Tulenkestävä ML kpl*0,3 kg
NUOHOUS (T)	2	130x130 Nuohousluukku
NUOHUSHOLKKI (T)	2	Vastaava muurausholkki
PAL 20	1	1 m2
PT257	50	
PT257	185	Savilaasti kpl *1,0 kg
SYT KEH	2	
TTT257	6	
TTT257	67	Tulenkestävä ML kpl*0,3 kg
TUHKALAATIKKO(T)	1	Tuhkapesän ovi tai laatikon etulevy
TUHKALAATIKON HOLKKI (T)	1	Muurausholkki
TUL 10	12	
TUL 10	12	~7 m2
UT257	81	Savilaasti kpl *1,0 kg
V1	1	V1-> valumassa 90 LTR
V2	1	
V3	1	
V4	1	
V5	1	
V6	1	
V7	1	
V8	1	
V9	1	
V10	1	

KULMATAKKA 1200 PÄÄLILIIITOS

ILMANOTON OHJAUKSEN PERIAATEKUVA

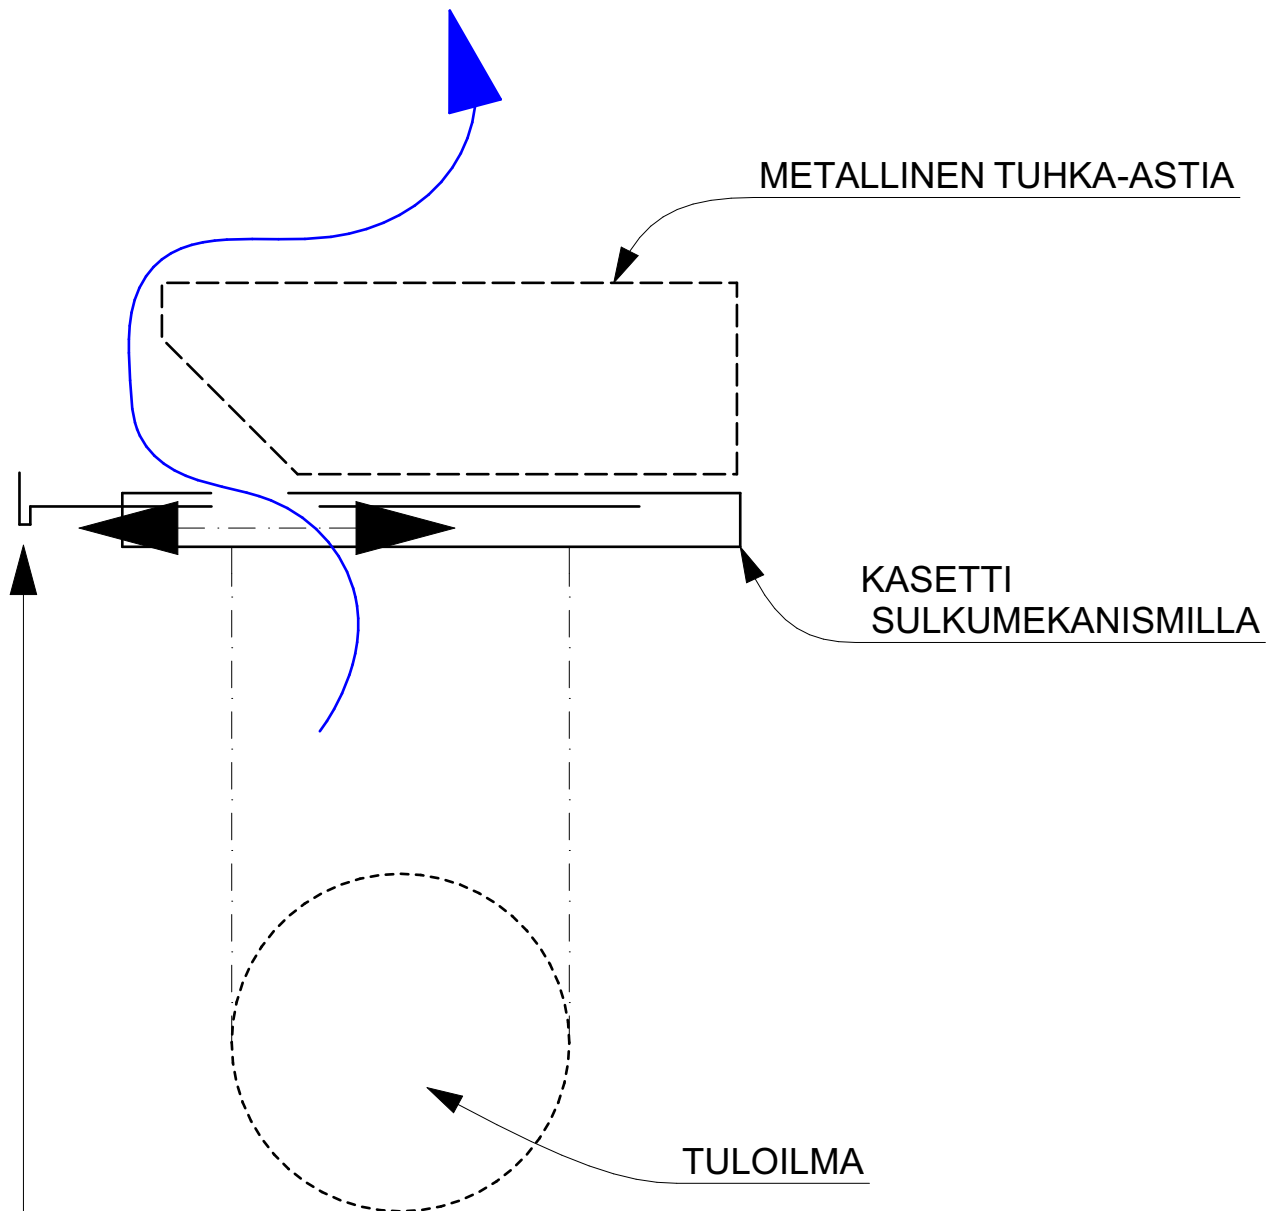

Peitekasetissa esim. eteen/taakse
liuúttavissa ja suljettavissa
oleva sulkumekanismi