



# KULMATAKKA 1200

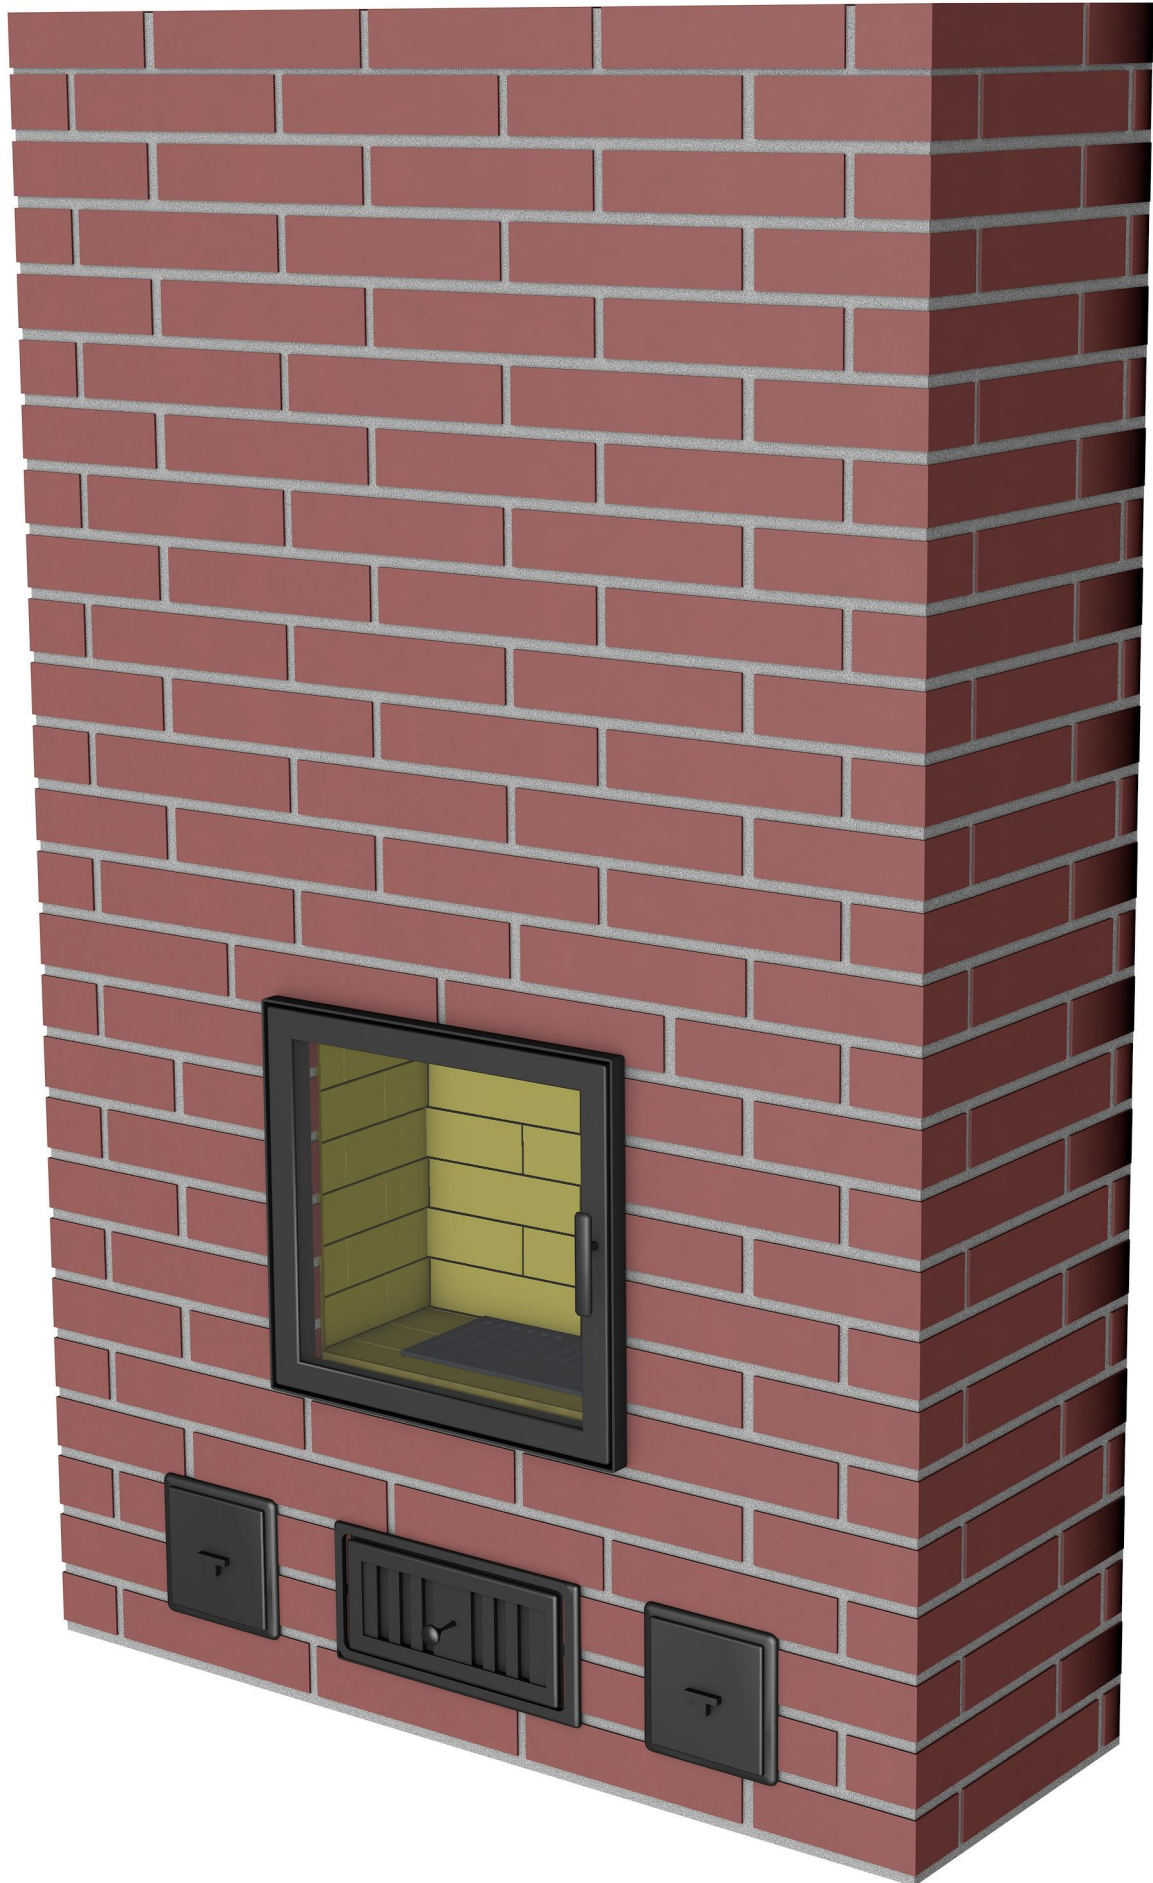


# KULMATAKKA 1200

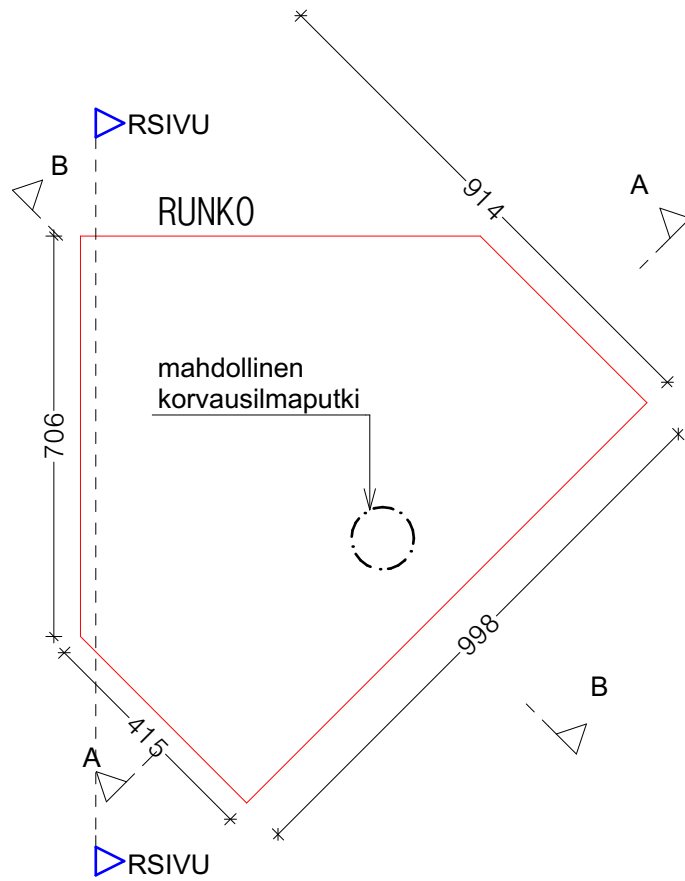


1:15

1:15

RUNKO EDESTÄ

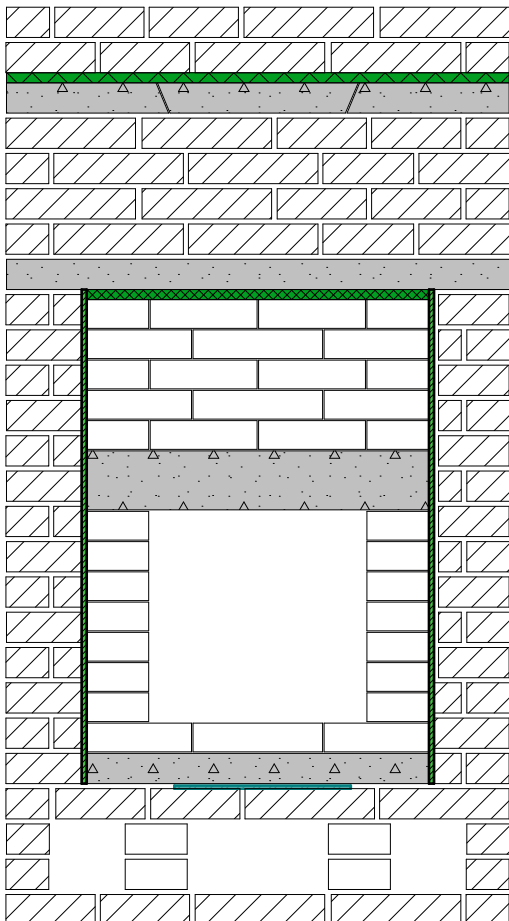


RUNKO SIVULTA

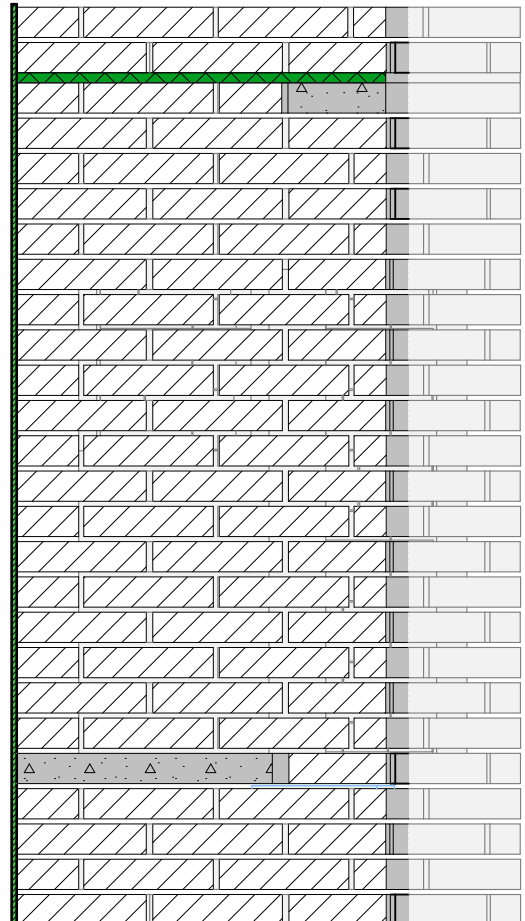


# KULMATAKKA 1200


R1

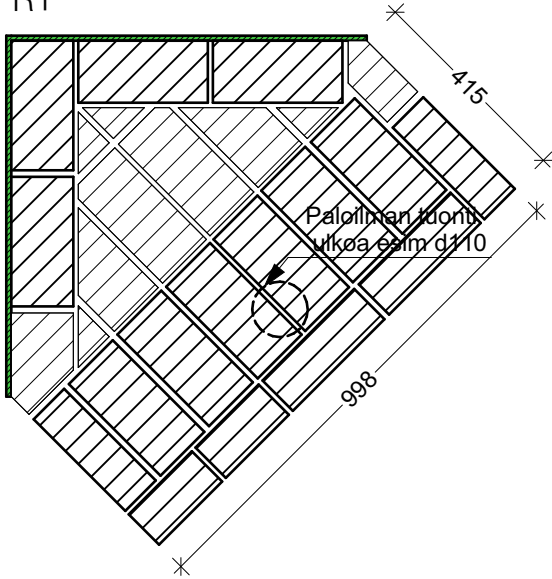


R2

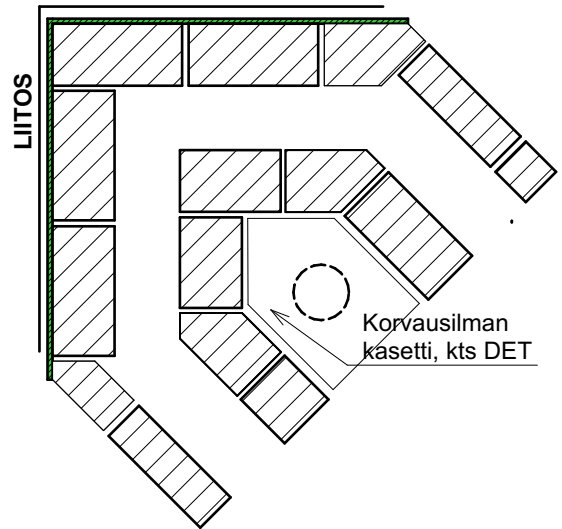


R3

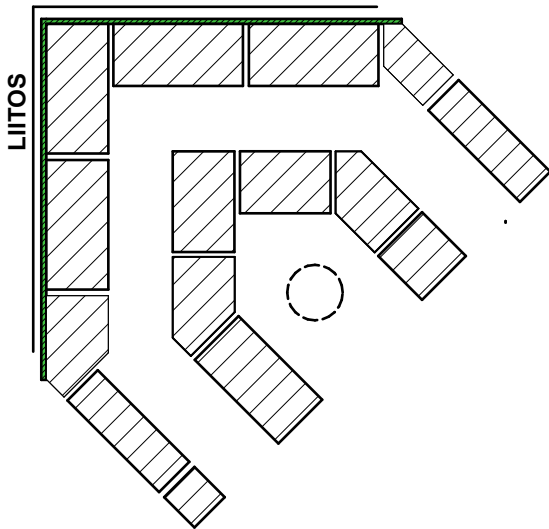


R4

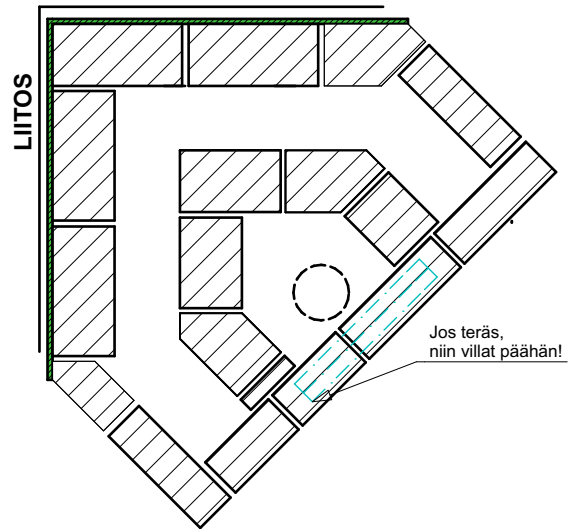

R5

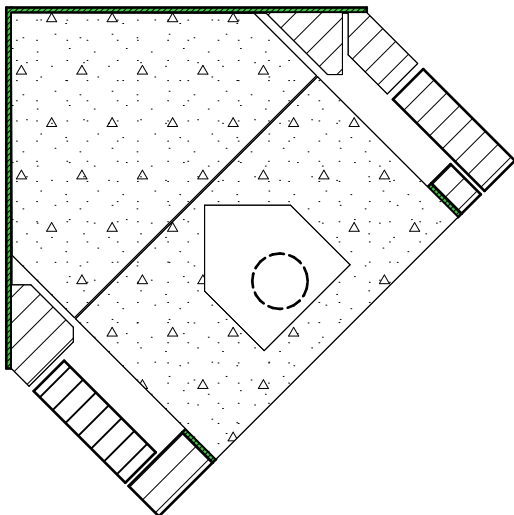


R6

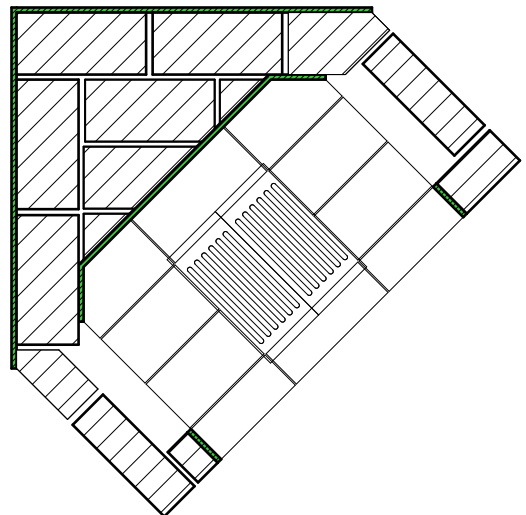


# KULMATAKKA 1200


R 9

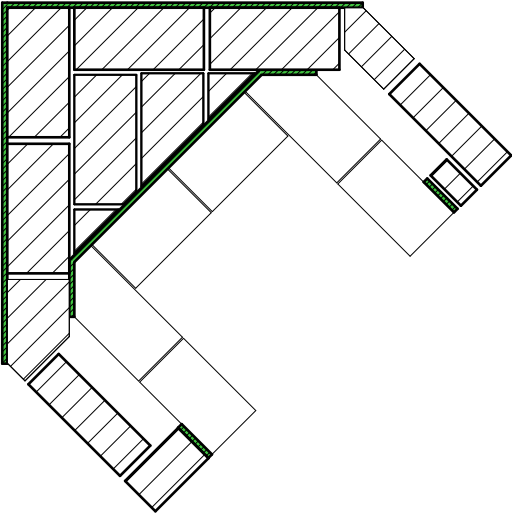


R 10

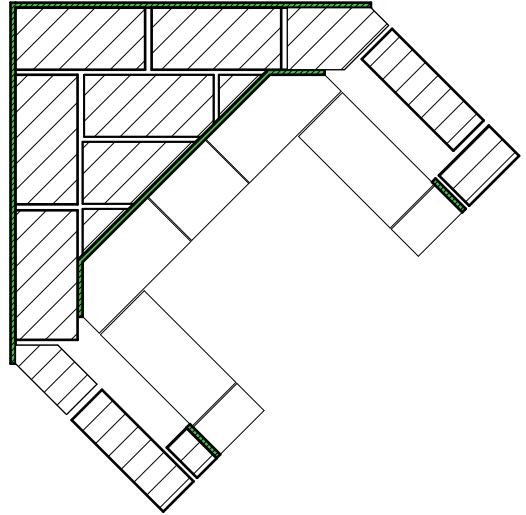


R 11

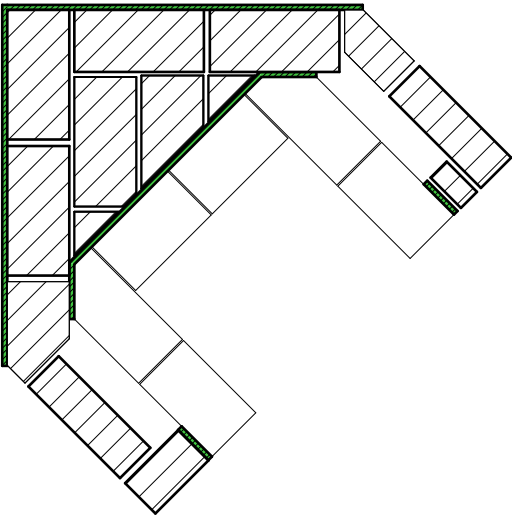


R 12

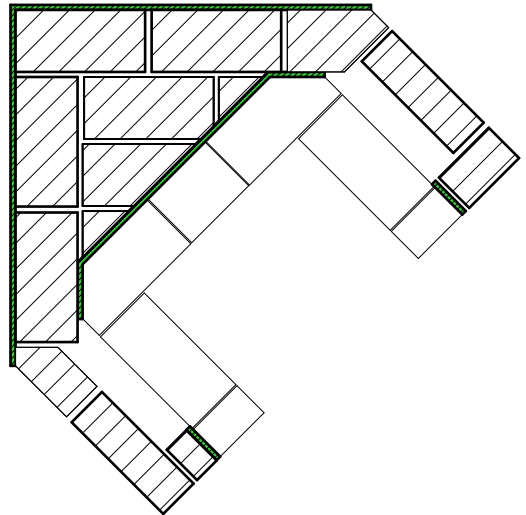

R7

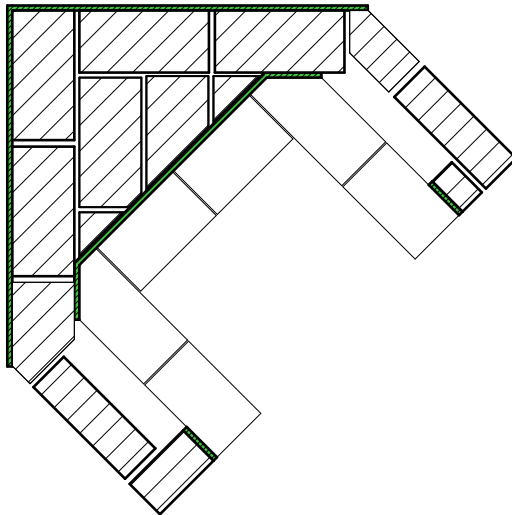


R8

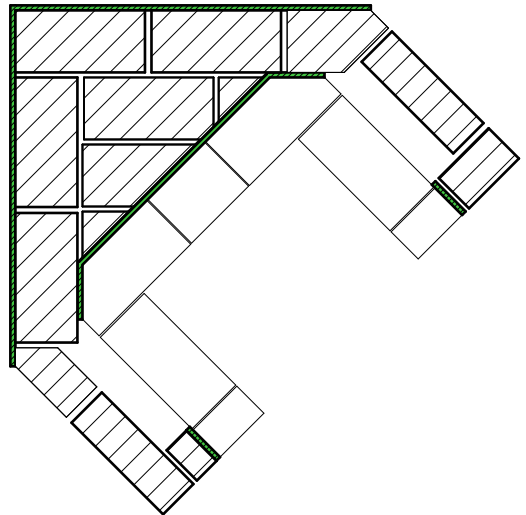


# KULMATAKKA 1200

R 13

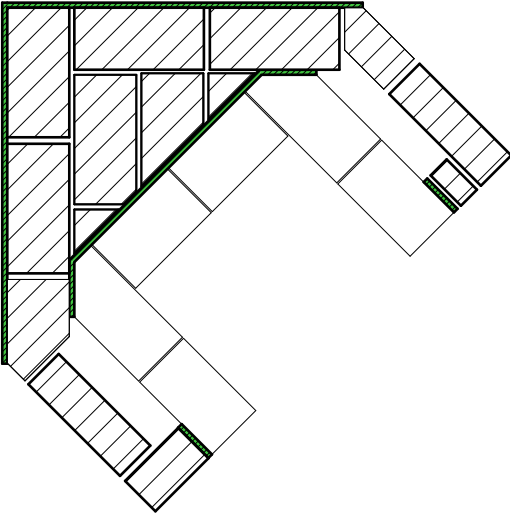


R 14

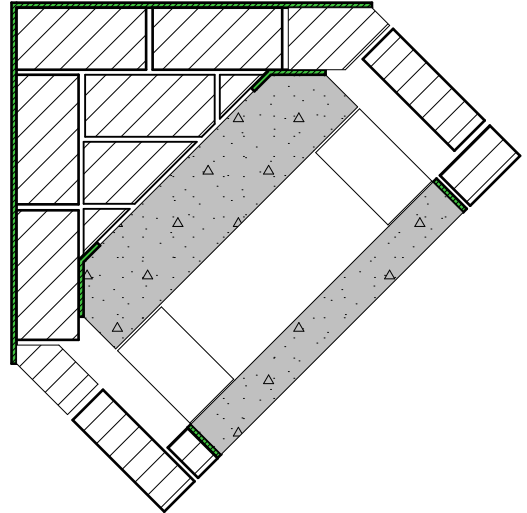


R 15




R16

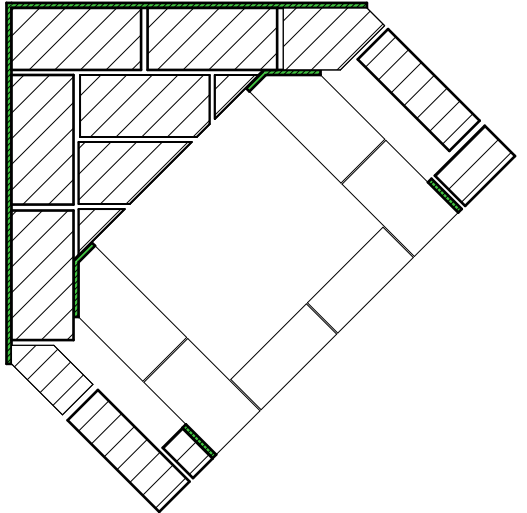

R 17

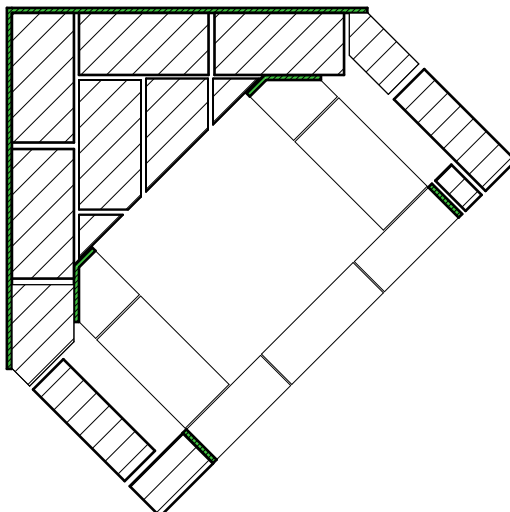


R 18

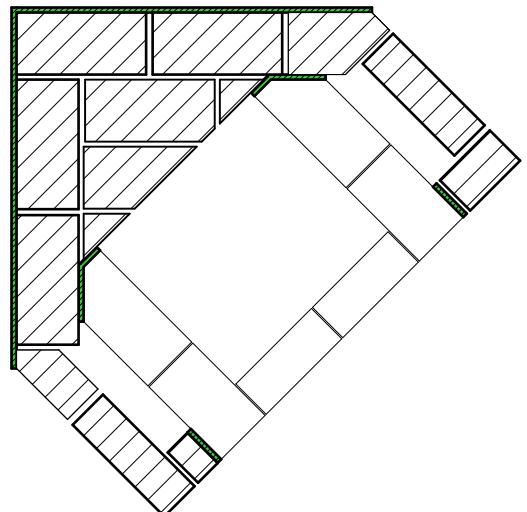


# KULMATAKKA 1200


18 B

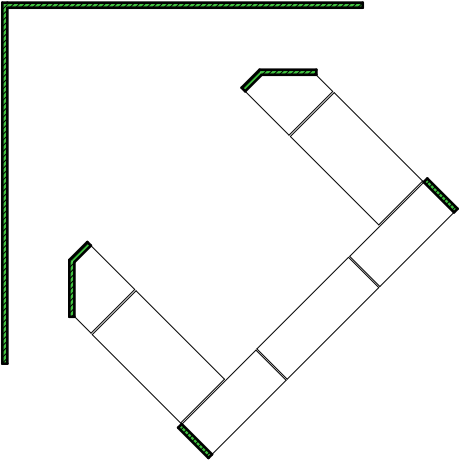


18 C

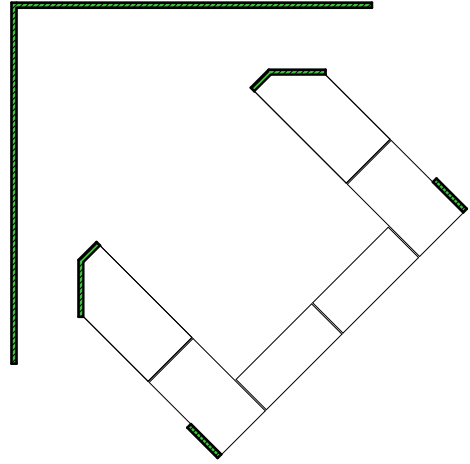


R 19

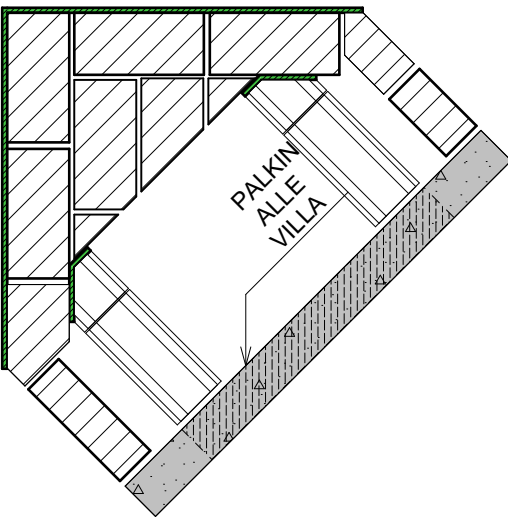


R 20

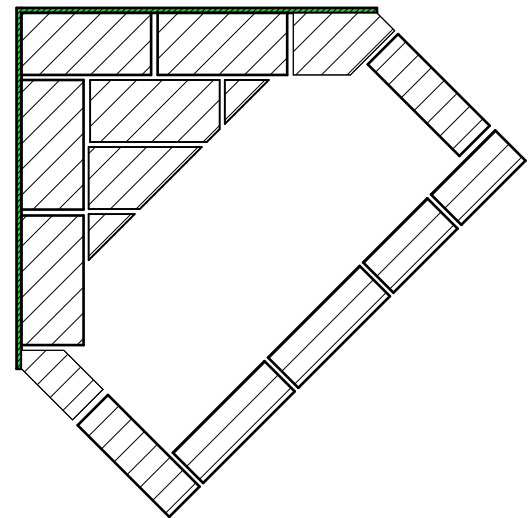

R 21

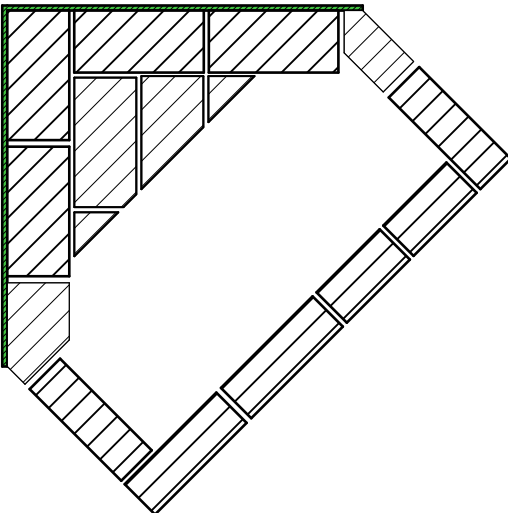


R 22

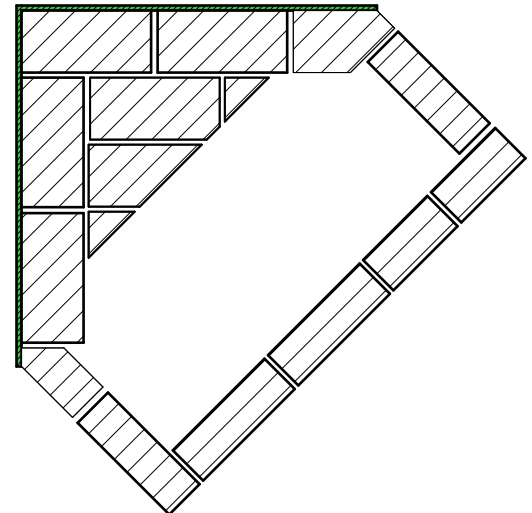


# KULMATAKKA 1200


R23

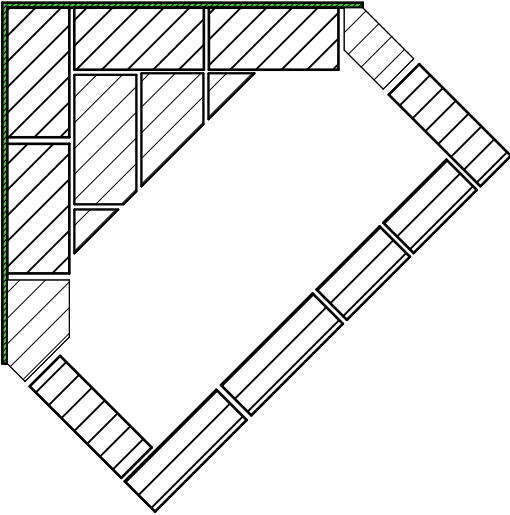


R24

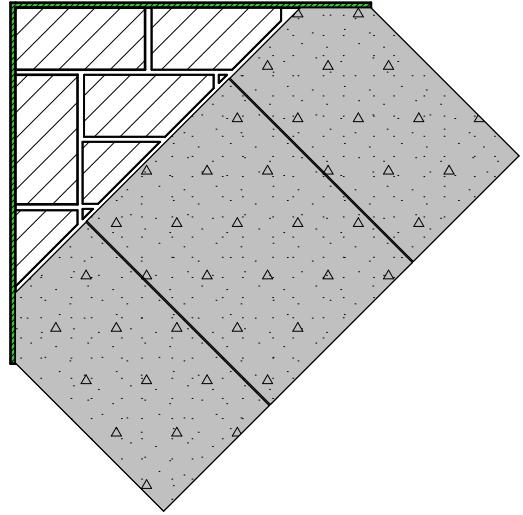


R25

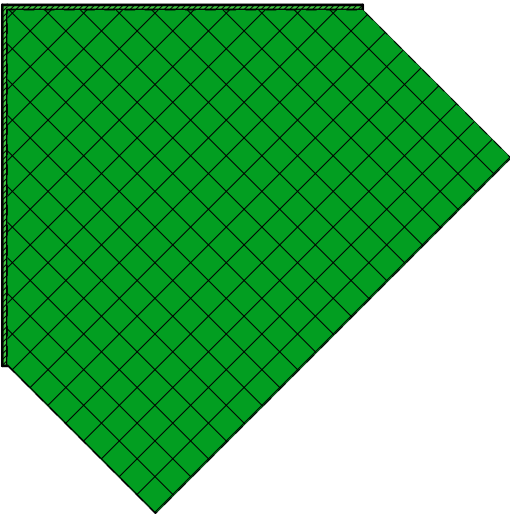

R26

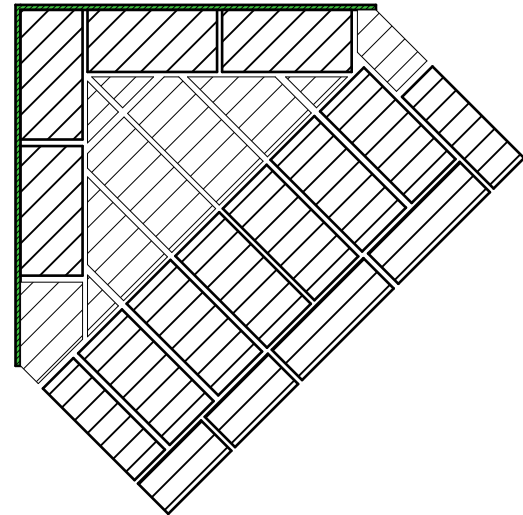

R27

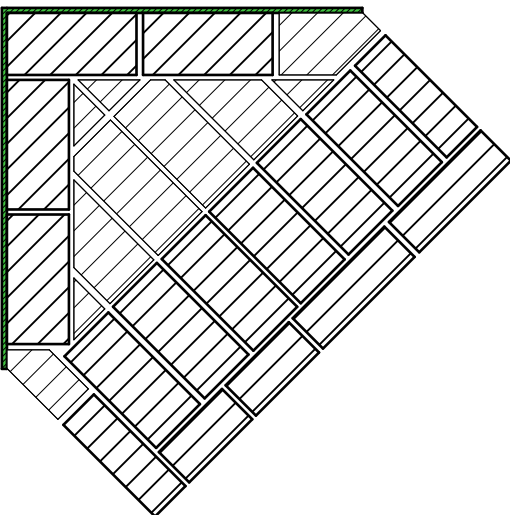


# KULMATAKKA 1200

A

Leikkaus

1:10

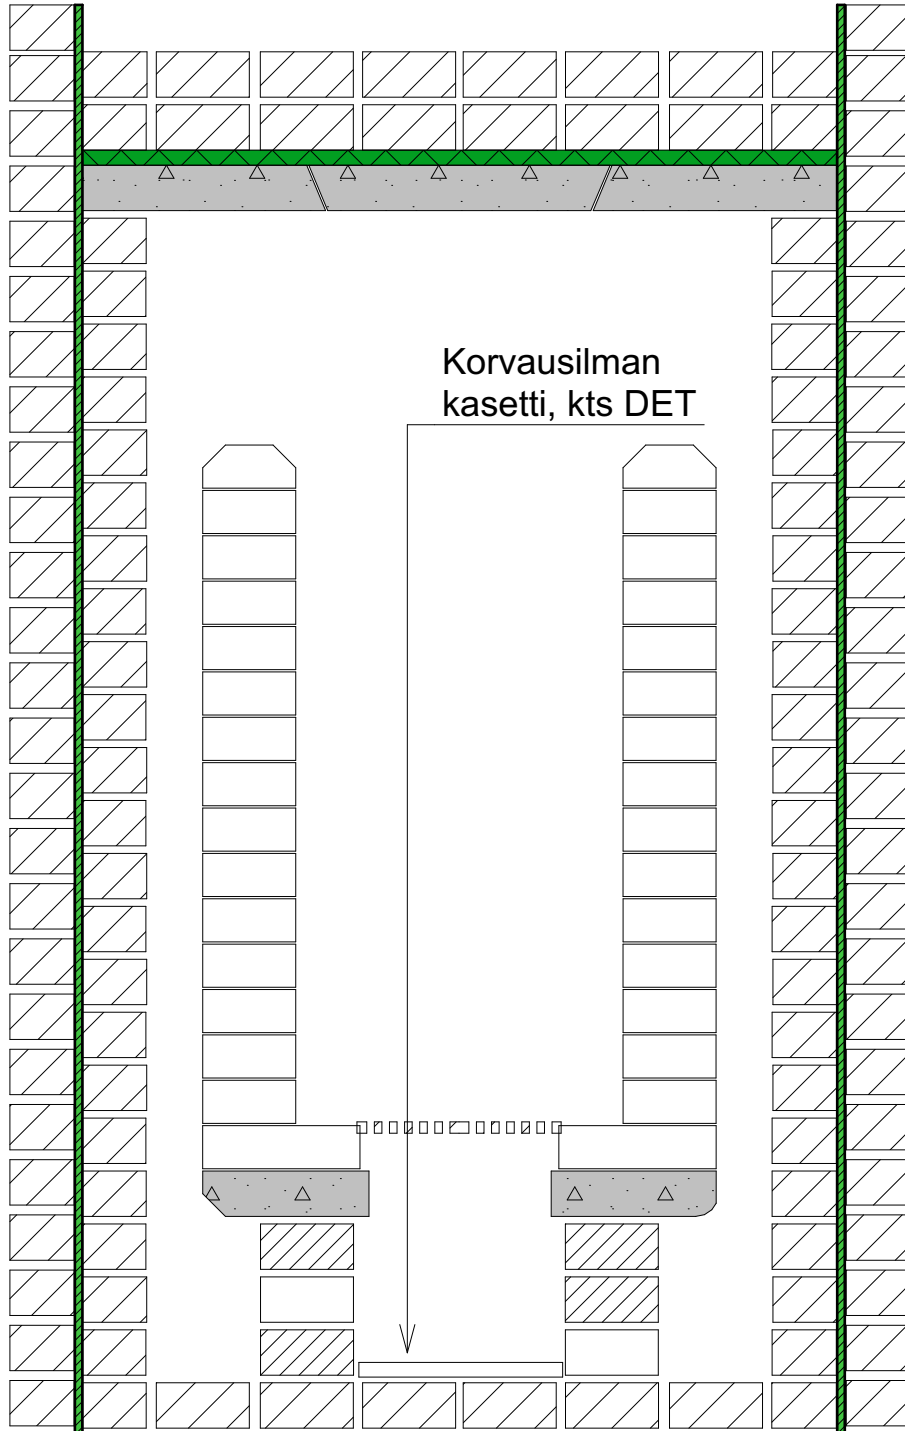




# KULMATAKKA 1200

B

Leikkaus


1:10

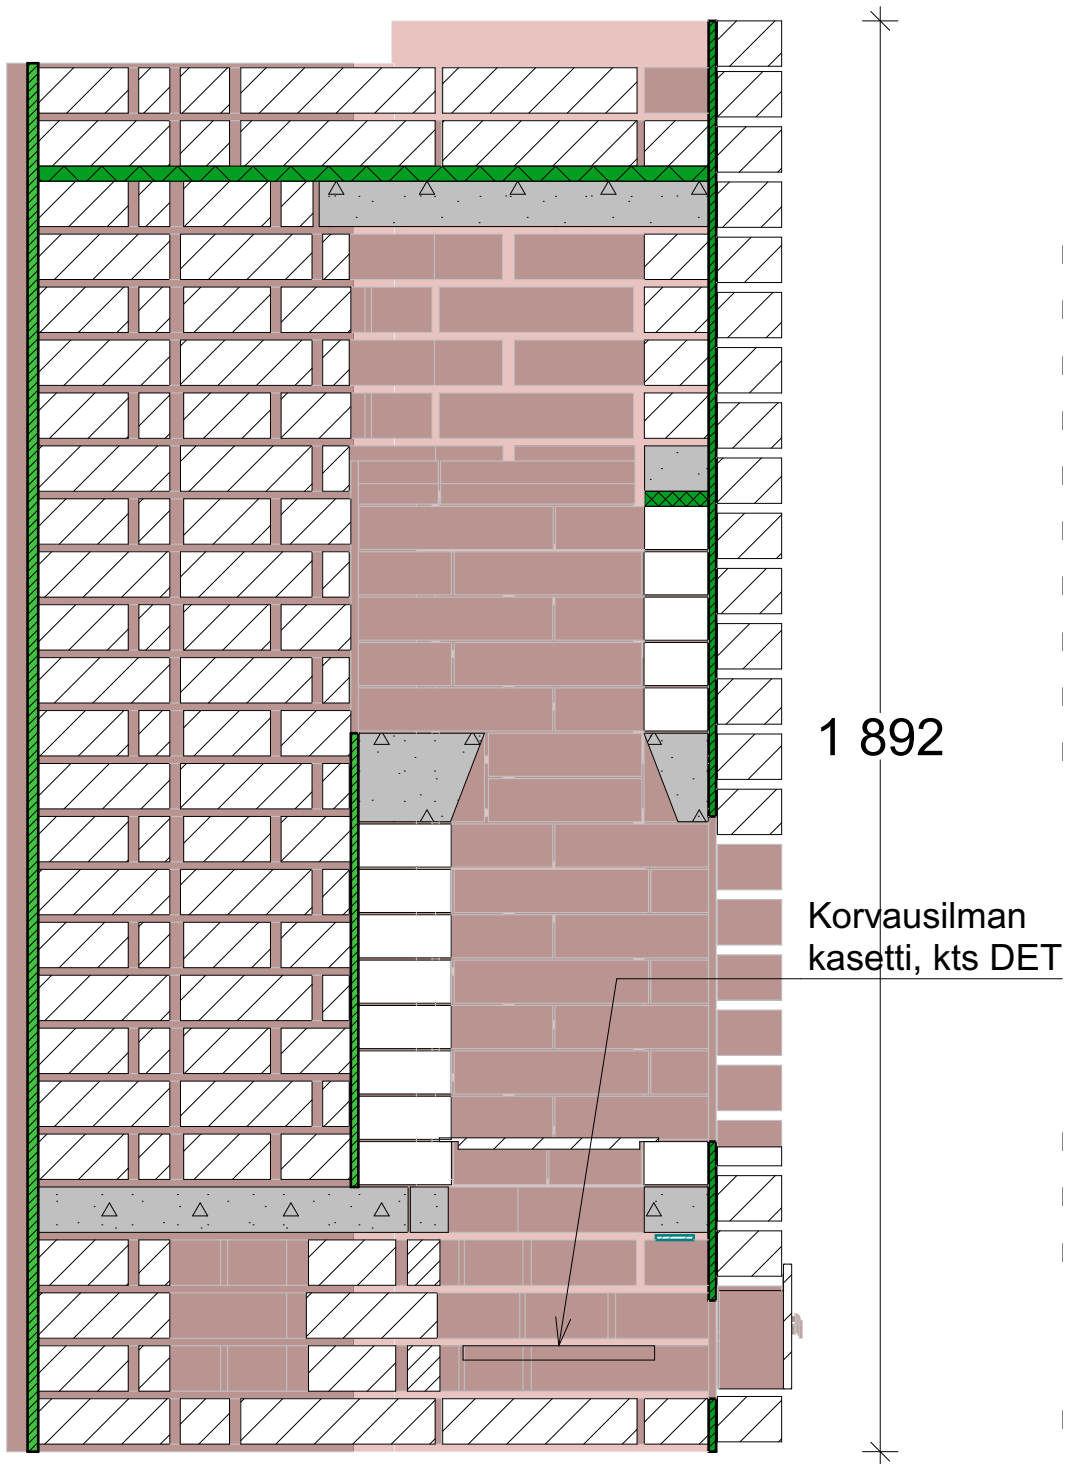


# KULMATAKKA 1200




K  
1,5,13,15,17,19,21,23,25,27

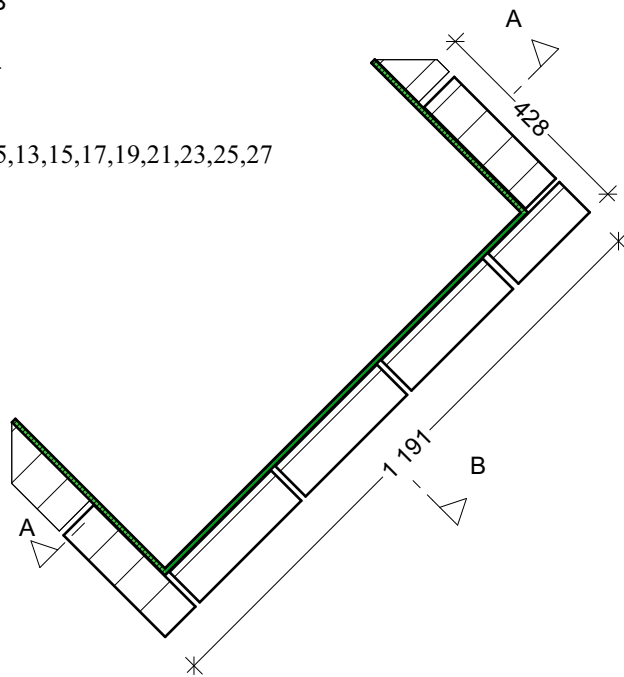


K 2

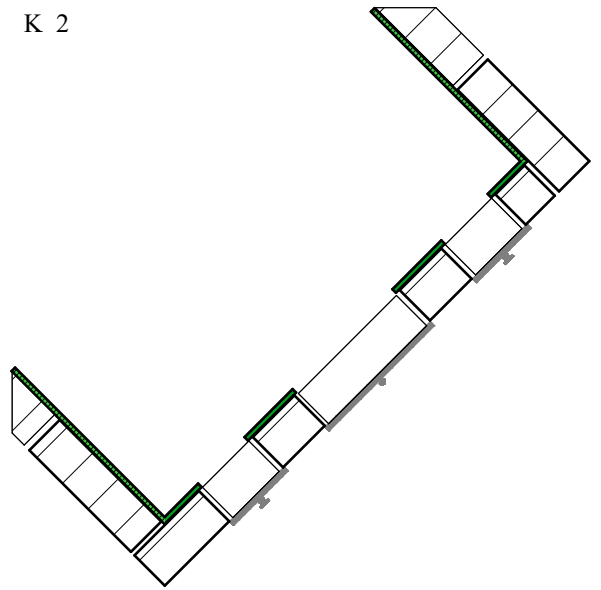


K 3

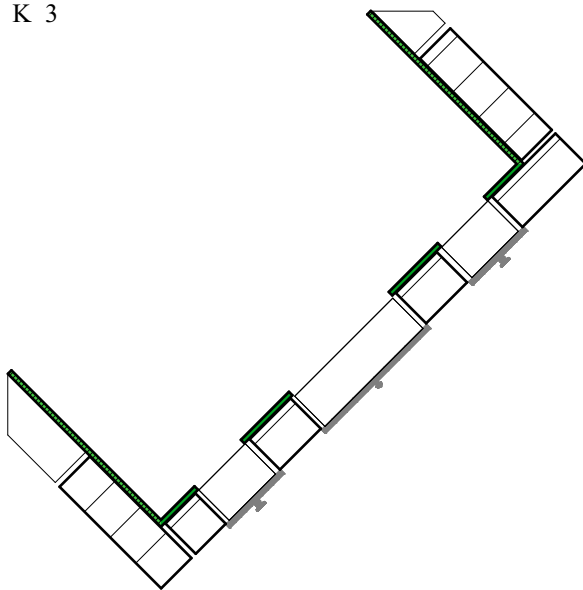




K 4,14,16,18,20,22,24

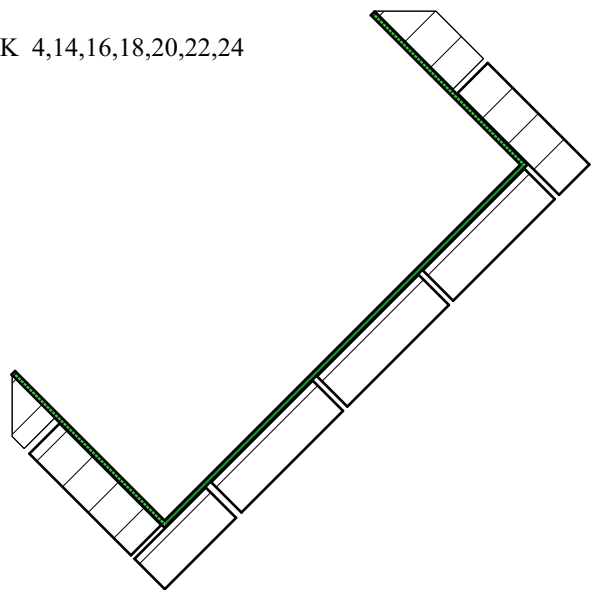

K 6,8,10

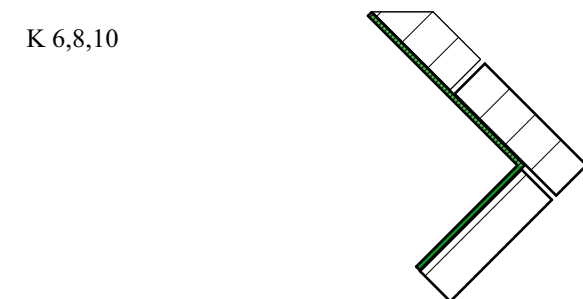


K 7,9,11

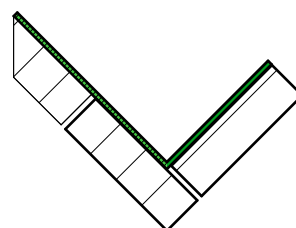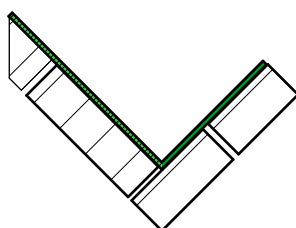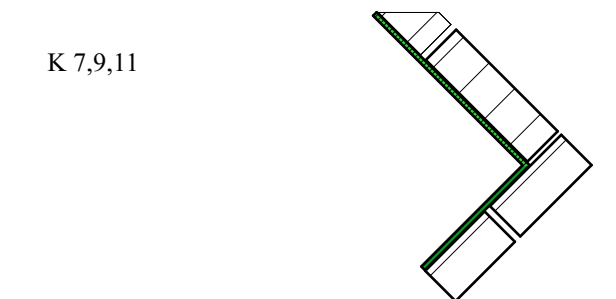

# KULMATAKKA 1200

K 12

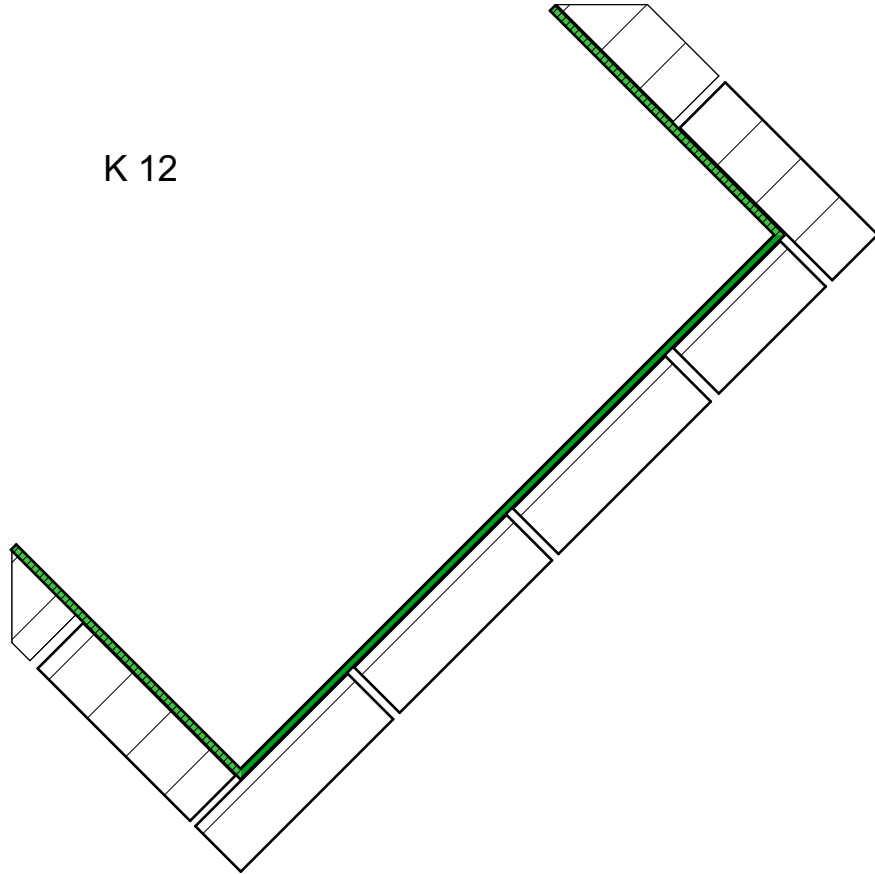


# KULMATAKKA 1200

VARAAVA TAKKA 1060 TARVIKELUETTELO		
Tarvikkeen ID	Määrä	H U O M
ARINA 1B(T)	2	Arina 1B tai vastaava
Aukko	4	REIKÄ
Latta	1	Tarvittaessa
MRT60	52	
MRT60	150	ML5 kpl*1,0 kg
MTT257	12	Tulenkestävä ML kpl*0,3 kg
NUOHOUS (T)	2	130x130 Nuohousluukku
NUOHUSHOLKKI (T)	2	Vastaava muurausholkki
PAL 20	1	1 m2
PT257	262	Savilaasti kpl *1,0 kg
TTT257	72	Tulenkestävä ML kpl*0,3 kg
TUHKALAATIKKO(T)	1	Tuhkapesän ovi tai laatikon etulevy
TUHKALAATIKON HOLKKI (T)	1	Muurausholkki
TUL 10	15	~7 m2
UT257	81	Savilaasti kpl *1,0 kg
V1	1	V1-> valumassa 175 kg
V2	1	
V3	1	
V4	1	
V5	1	
V6	2	
V7	1	

# KULMATAKKA 1200

## ILMANOTON OHJAUKSEN PERIAATEKUVA

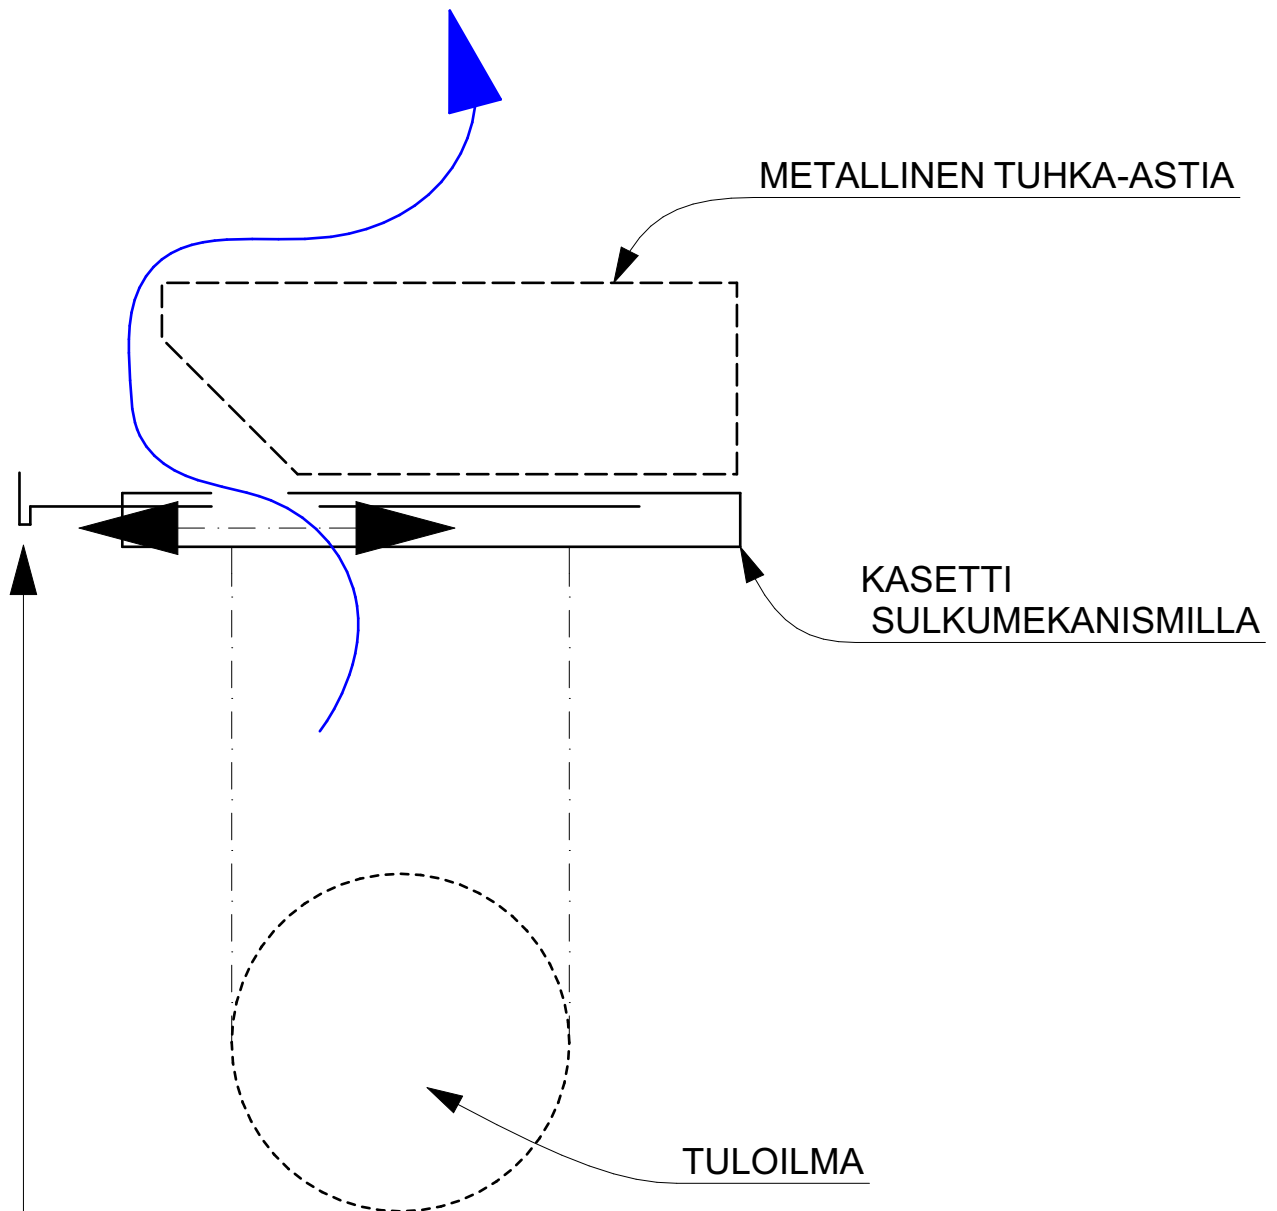

Peitekasetissa esim. eteen/taakse  
liuúttavissa ja suljettavissa  
oleva sulkumekanismi