



VARAAVA TAKKA 1060

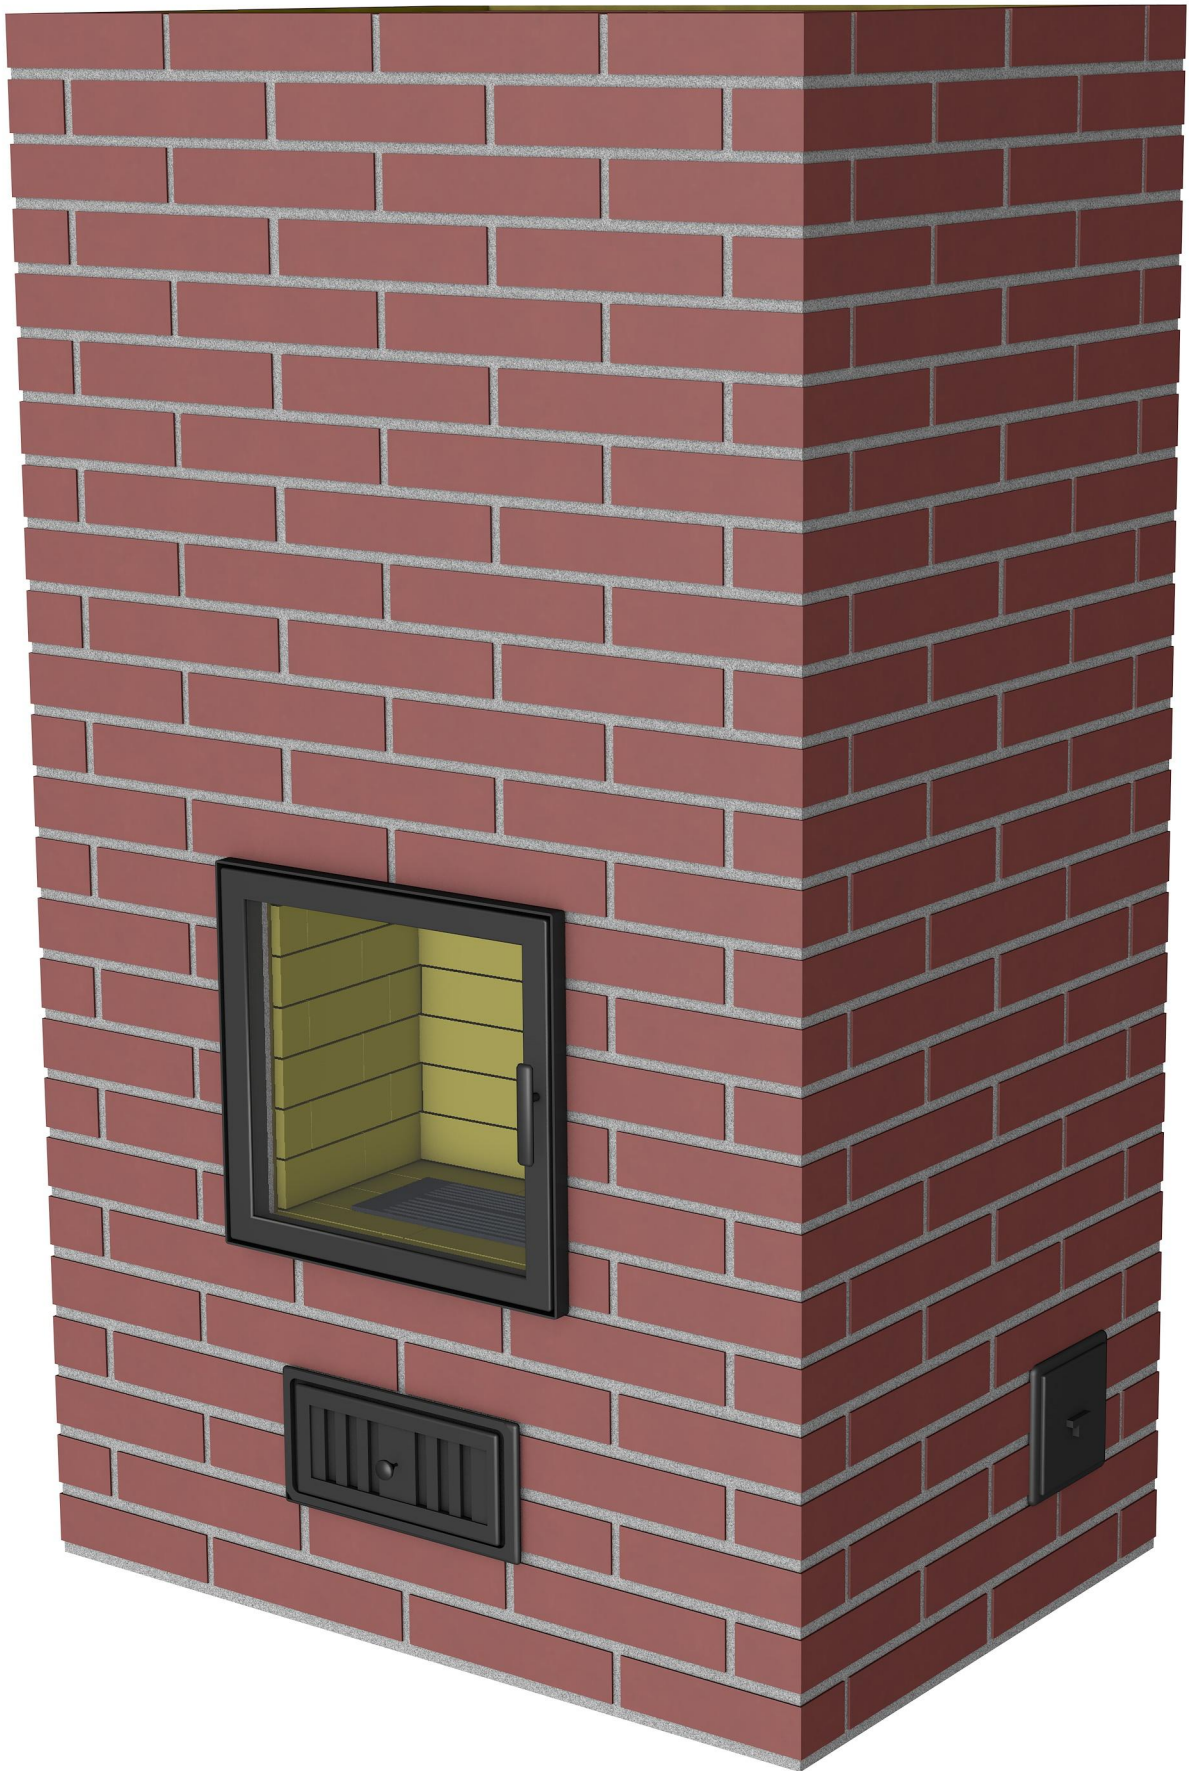


VARAAVA TAKKA 1060

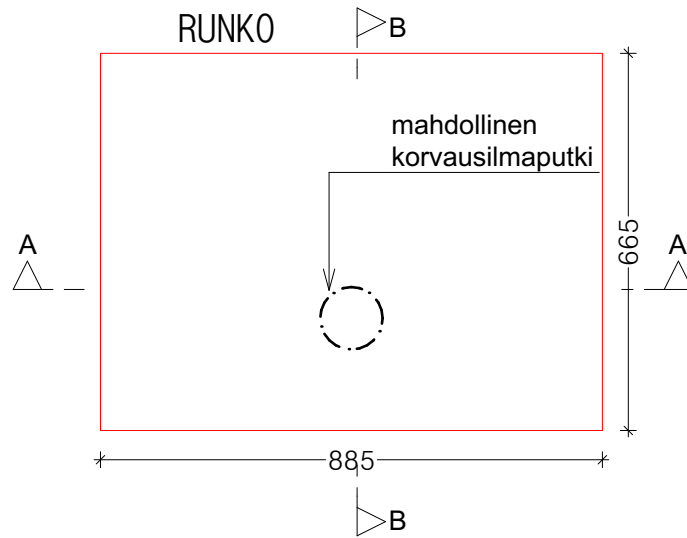


1:15

RUNKO EDESTÄ

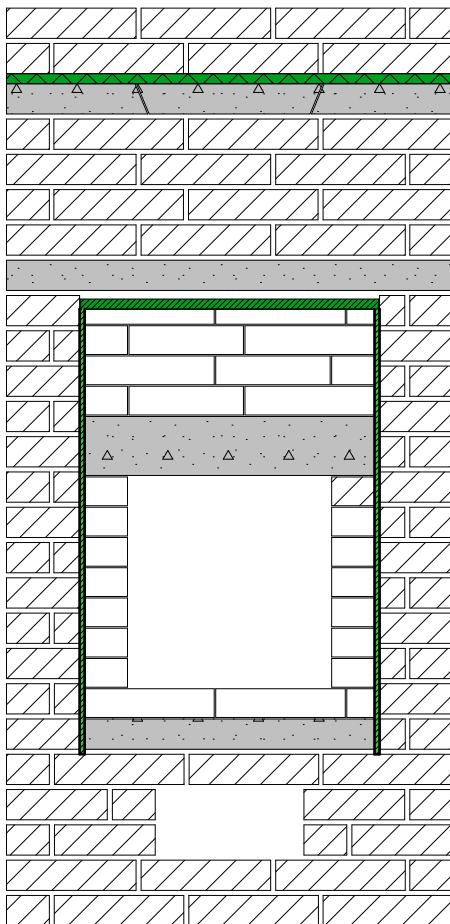


1:15

RUNKO SIVULTA

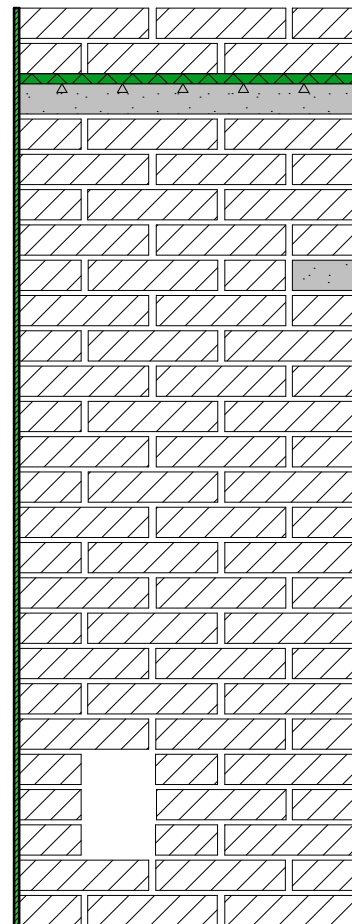


VARAAVA TAKKA 1060


R1

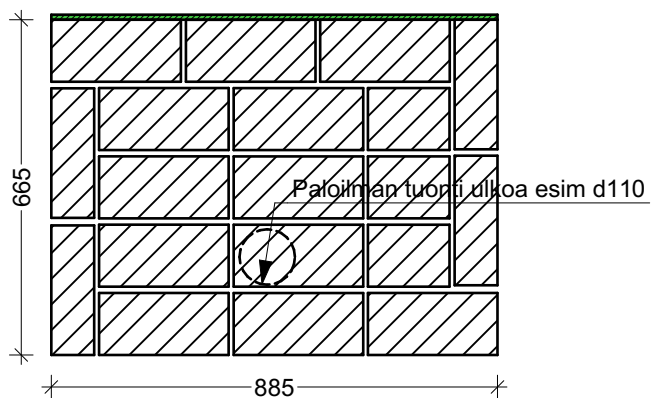


R2

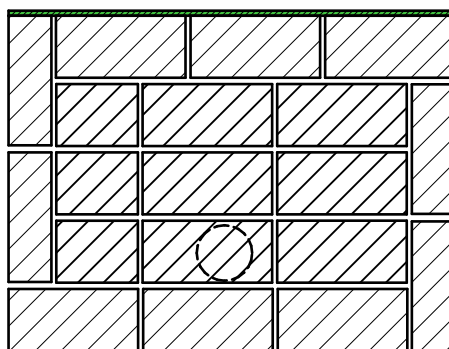


R3

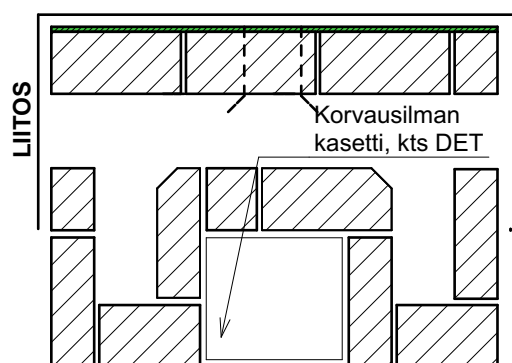


R4

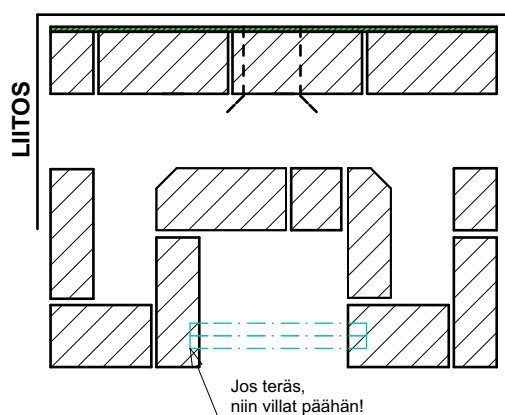


R5

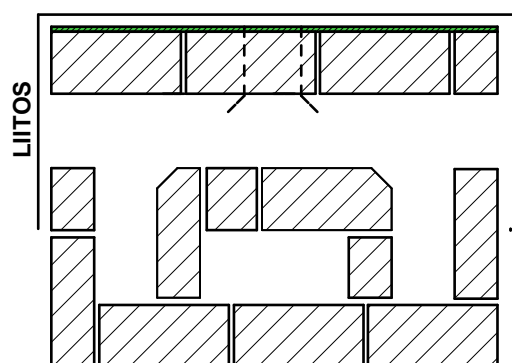


R6

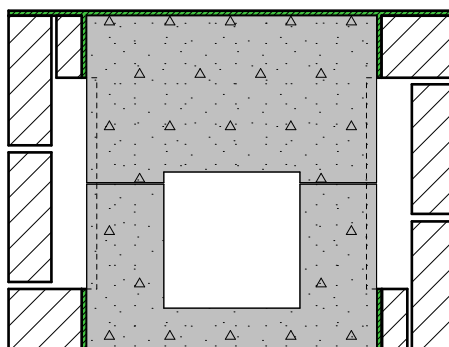

R7

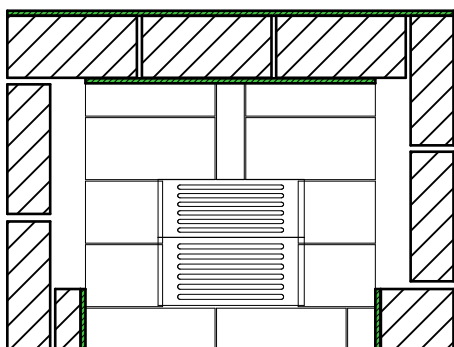


R8

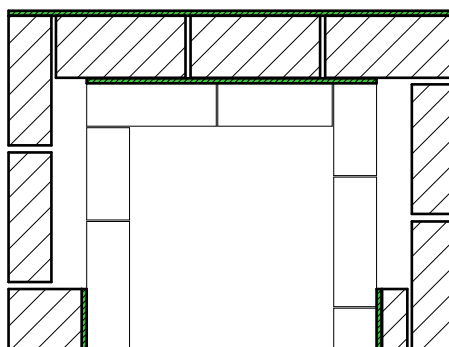


VARAAVA TAKKA 1060


R 9

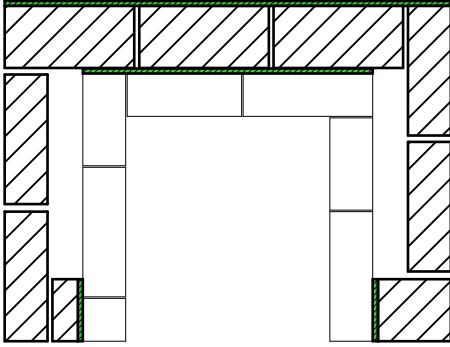


R 10

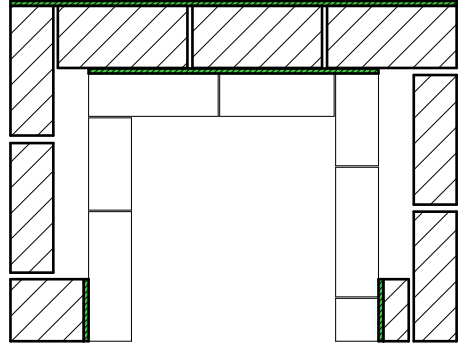


R 11

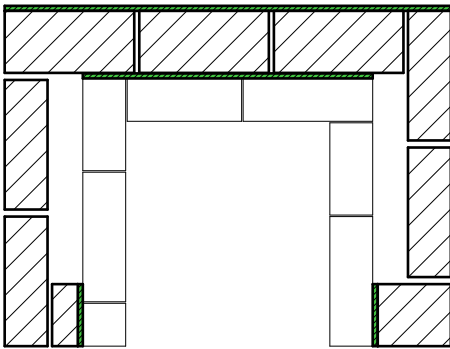


R 12

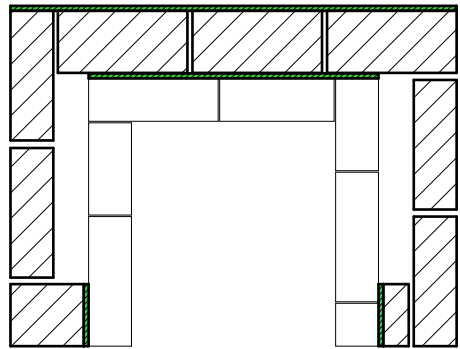


R 13

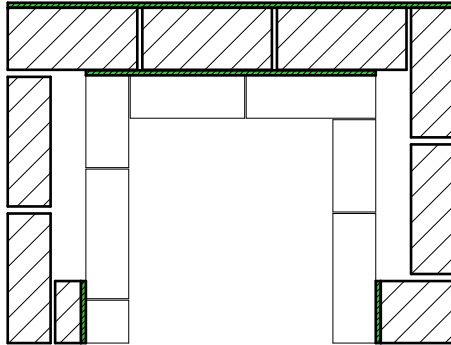


R 13 B

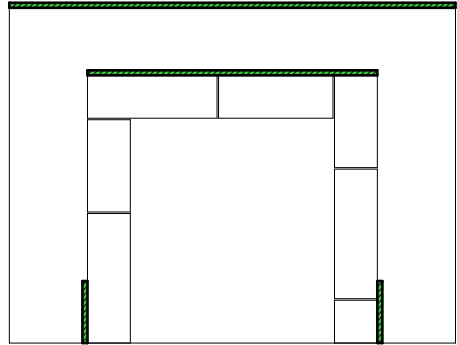

R 14

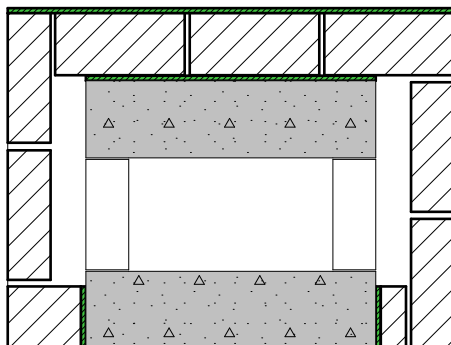


R 15

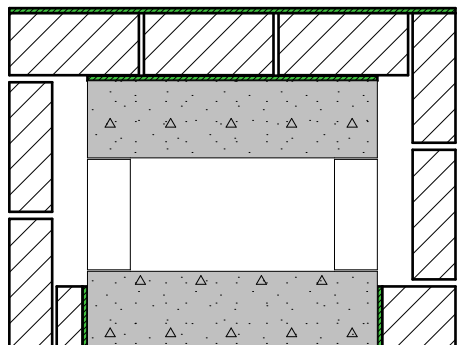


VARAAVA TAKKA 1060


R16

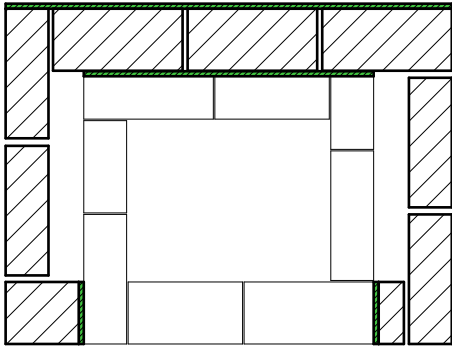


R 17

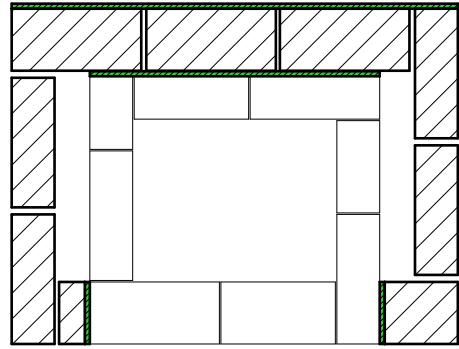


R 18

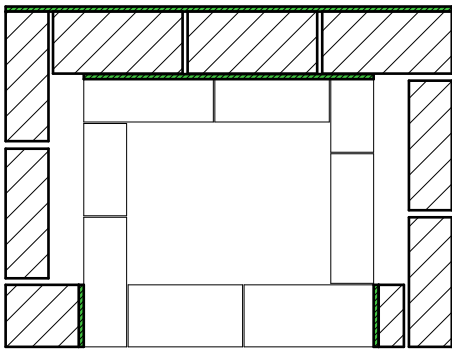


R 18 B

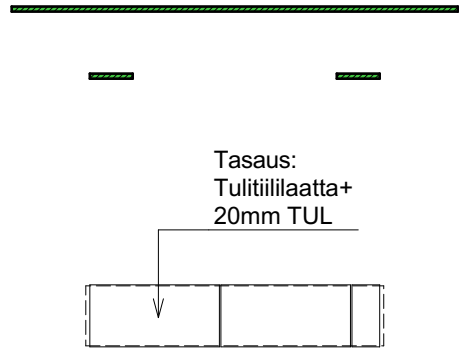


R 19

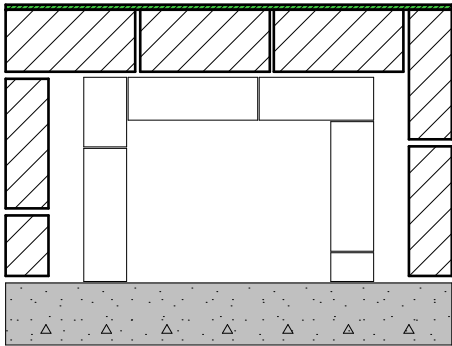


R 20

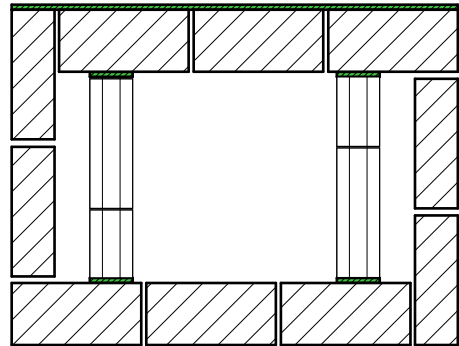

R 21

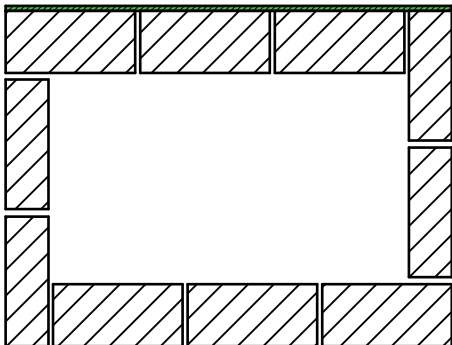


R 22

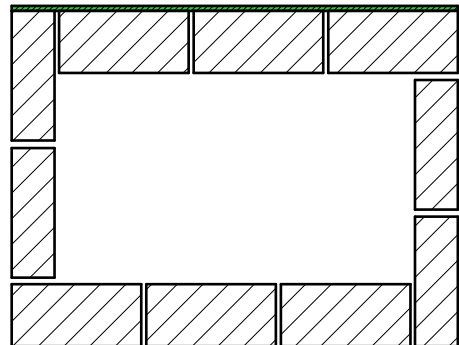


VARAAVA TAKKA 1060


R23

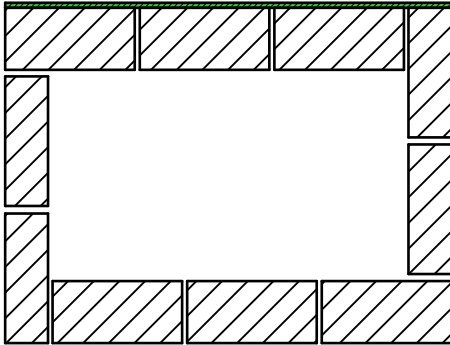


R24

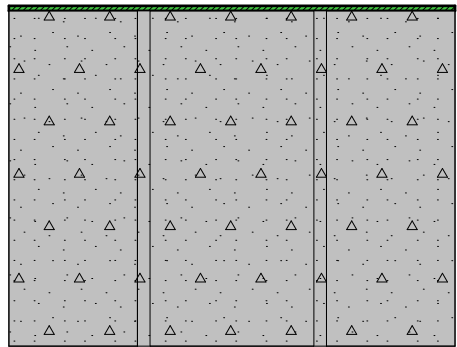


R25

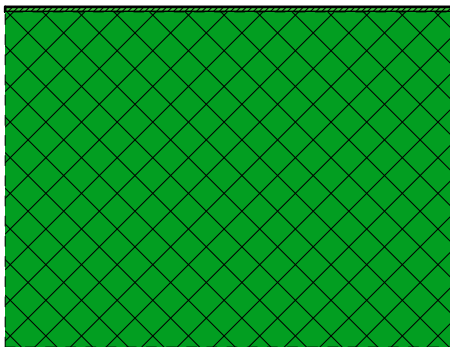

R26

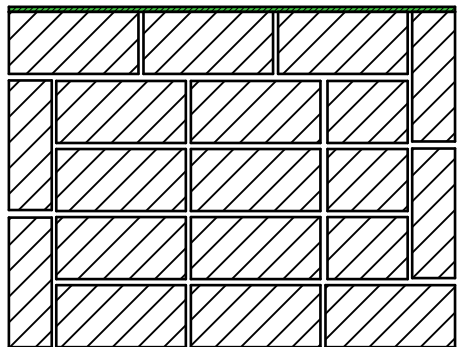

R27

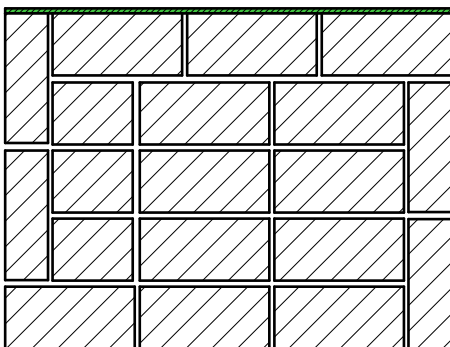


VARAAVA TAKKA 1060

A

Leikkaus

1:10

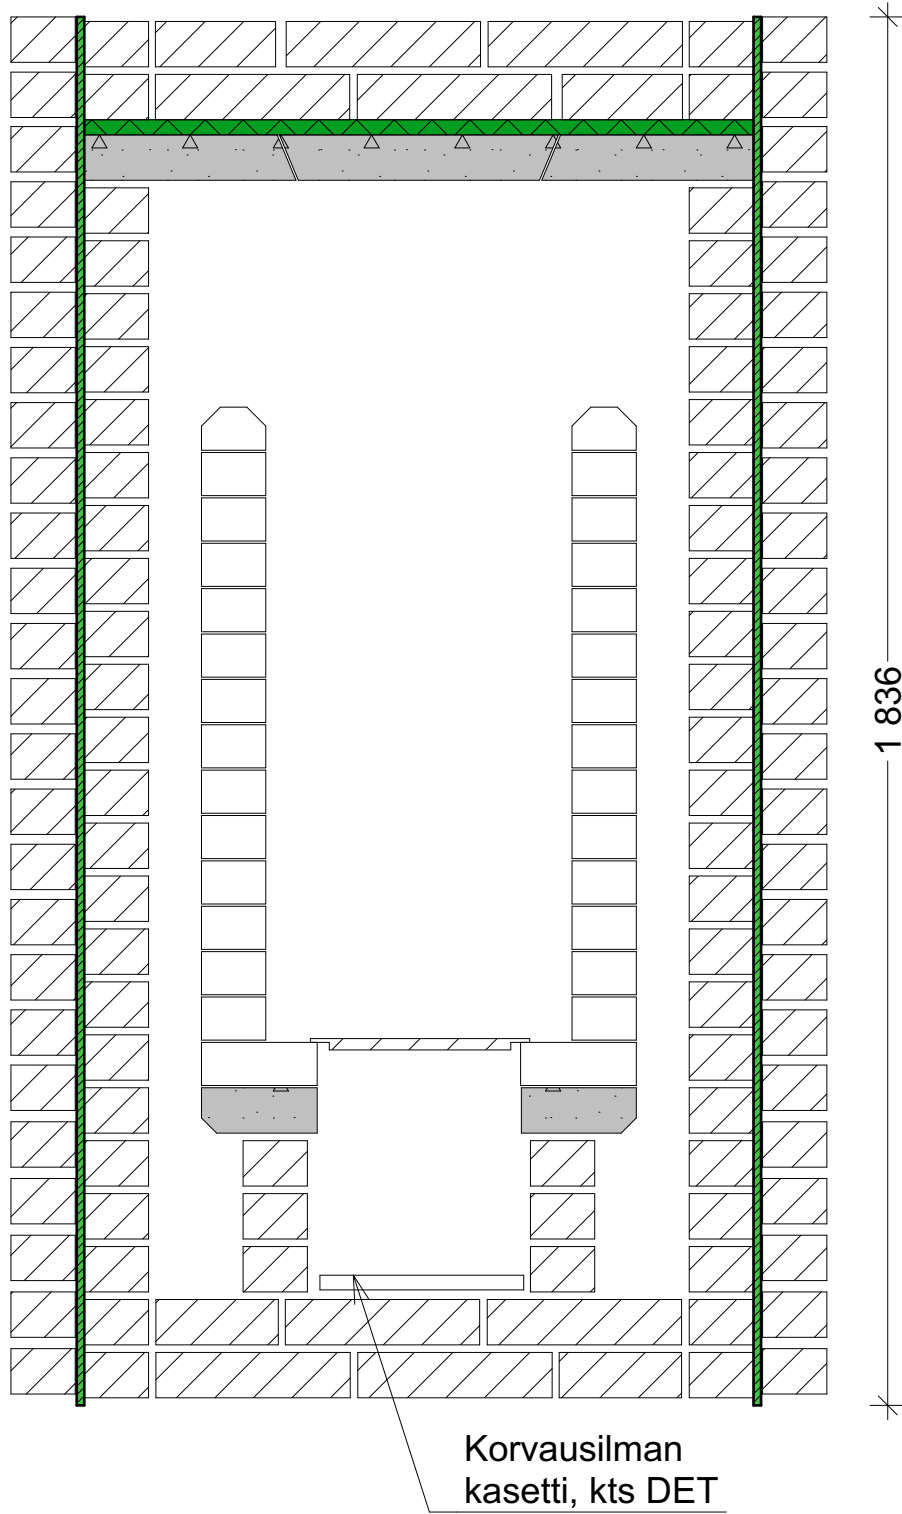


VARAAVA TAKKA 1060

B

Leikkaus


1:10

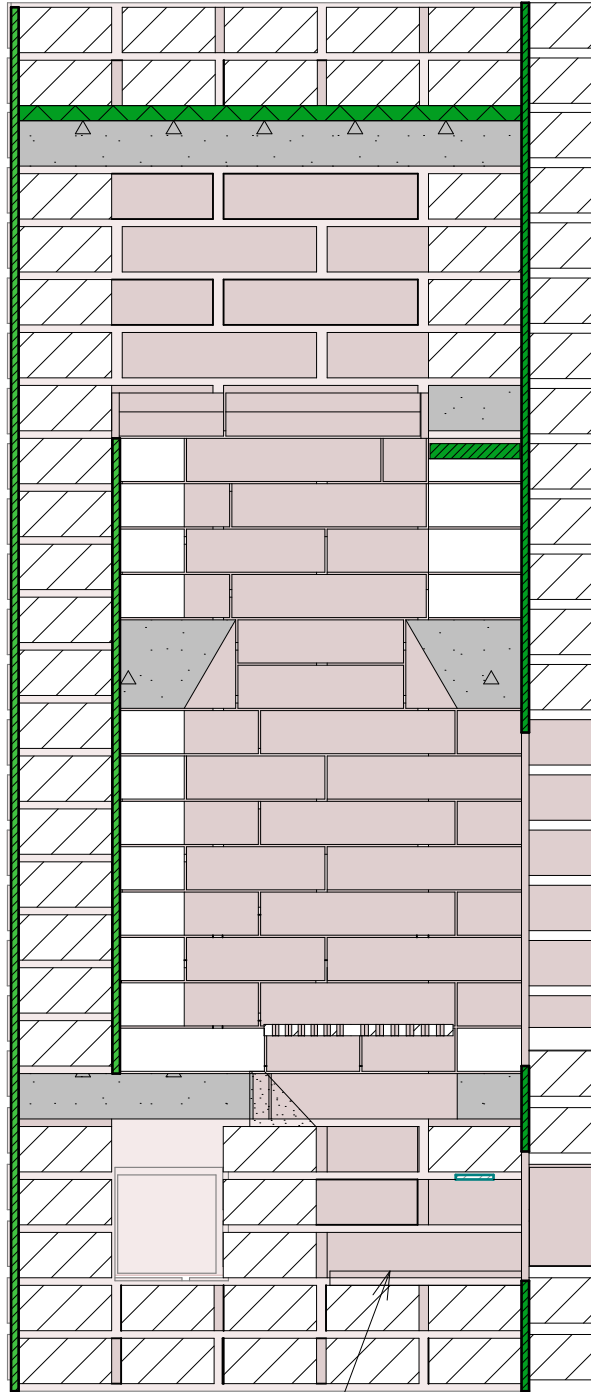

Korvausilman
kasetti, kts DET

VARAAVA TAKKA 1060


K 1,5,13,15,17,19,21,23,25

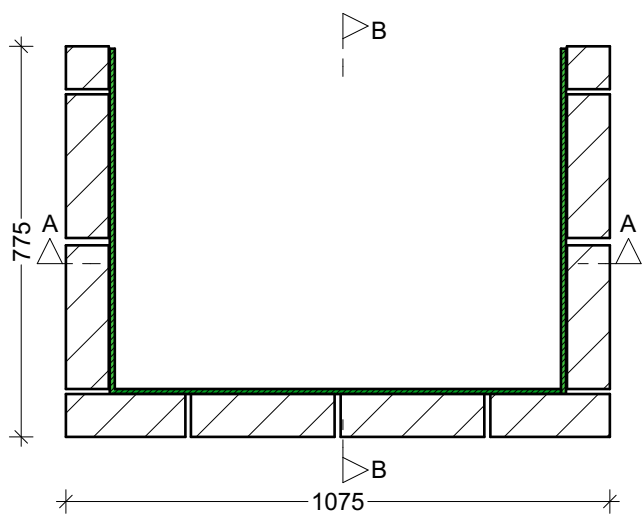


K 2,6,14,16,18,20,22,24




K 3

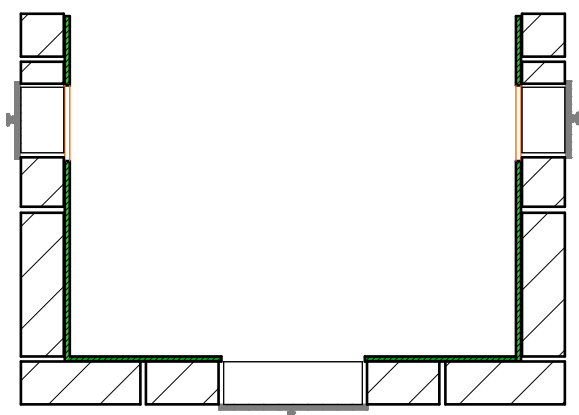


K 4

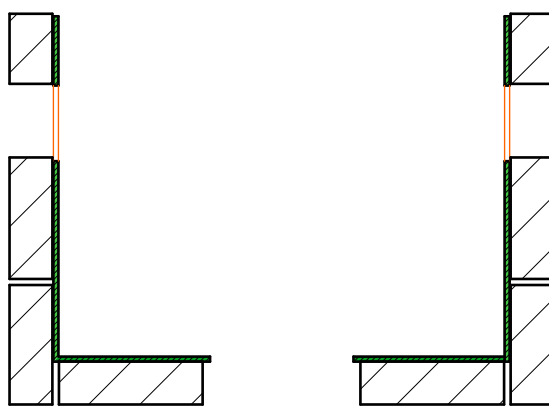

K 7,9,11

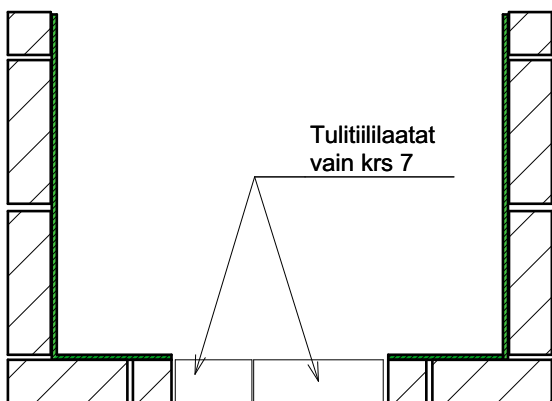

K 8,10,12

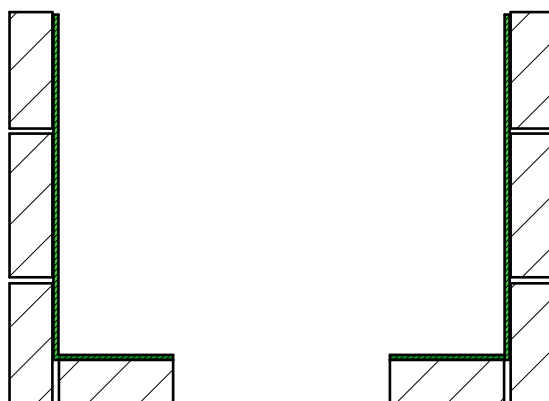


VARAAVA TAKKA 1060

VARAAVA TAKKA 1060 TARVIKELUETTELO		
Tarvikkeen ID	Määrä	H U O M
ARINA 1B(T)	2	Arina 1B tai vastaava
Aukko	4	REIKÄ
Latta	1	Tarvittaessa
MRT60	236	ML5 kpl*1,0 kg
MTT257	80	Tulenkestävä ML kpl* 0,3 kg
NUOHOUS (T)	2	130x130 Nuohousluukku
NUOHUSHOLKKI (T)	2	Vastaava muurausholkki
PAL 20	1	1 M2
PT257	3	
PT257	170	Savilaasti kpl *1,0 kg
TTT257	14	Tulenkestävä ML kpl* 0,3 kg
TUHKALAATIKKO(T)	1	Tuhkapesän ovi tai laatikon etulevy
TUHKALAATIKON HOLKKI (T)	1	Muurausholkki
TUL 10	13	7 M2
UT257	3	
UT257	100	Savilaasti kpl *1,0 kg
V1	1	Valumasa V1-> 78,00 LTR
V2	1	
V3	2	
V4	1	
V5	2	
V6	1	

VARAAVA TAKKA 1060

ILMANOTON OHJAUKSEN PERIAATEKUVA

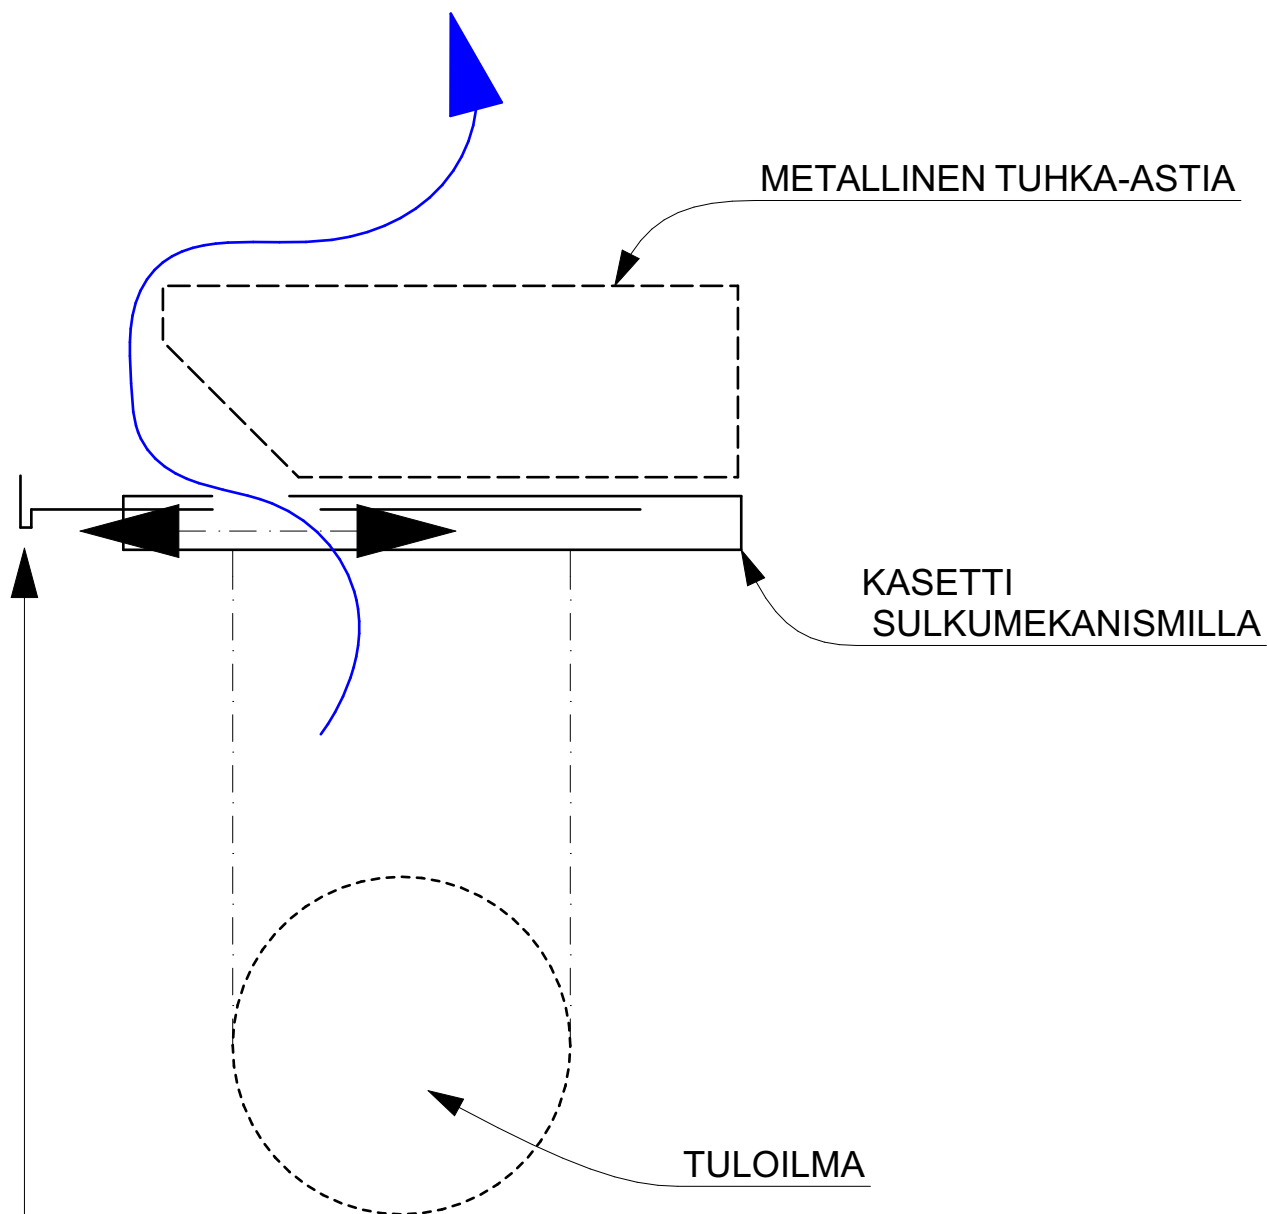

Peitekasetissa esim. eteen/taakse
liuúttavissa ja suljettavissa
oleva sulkumekanismi