



VARAAVA TAKKA 1200

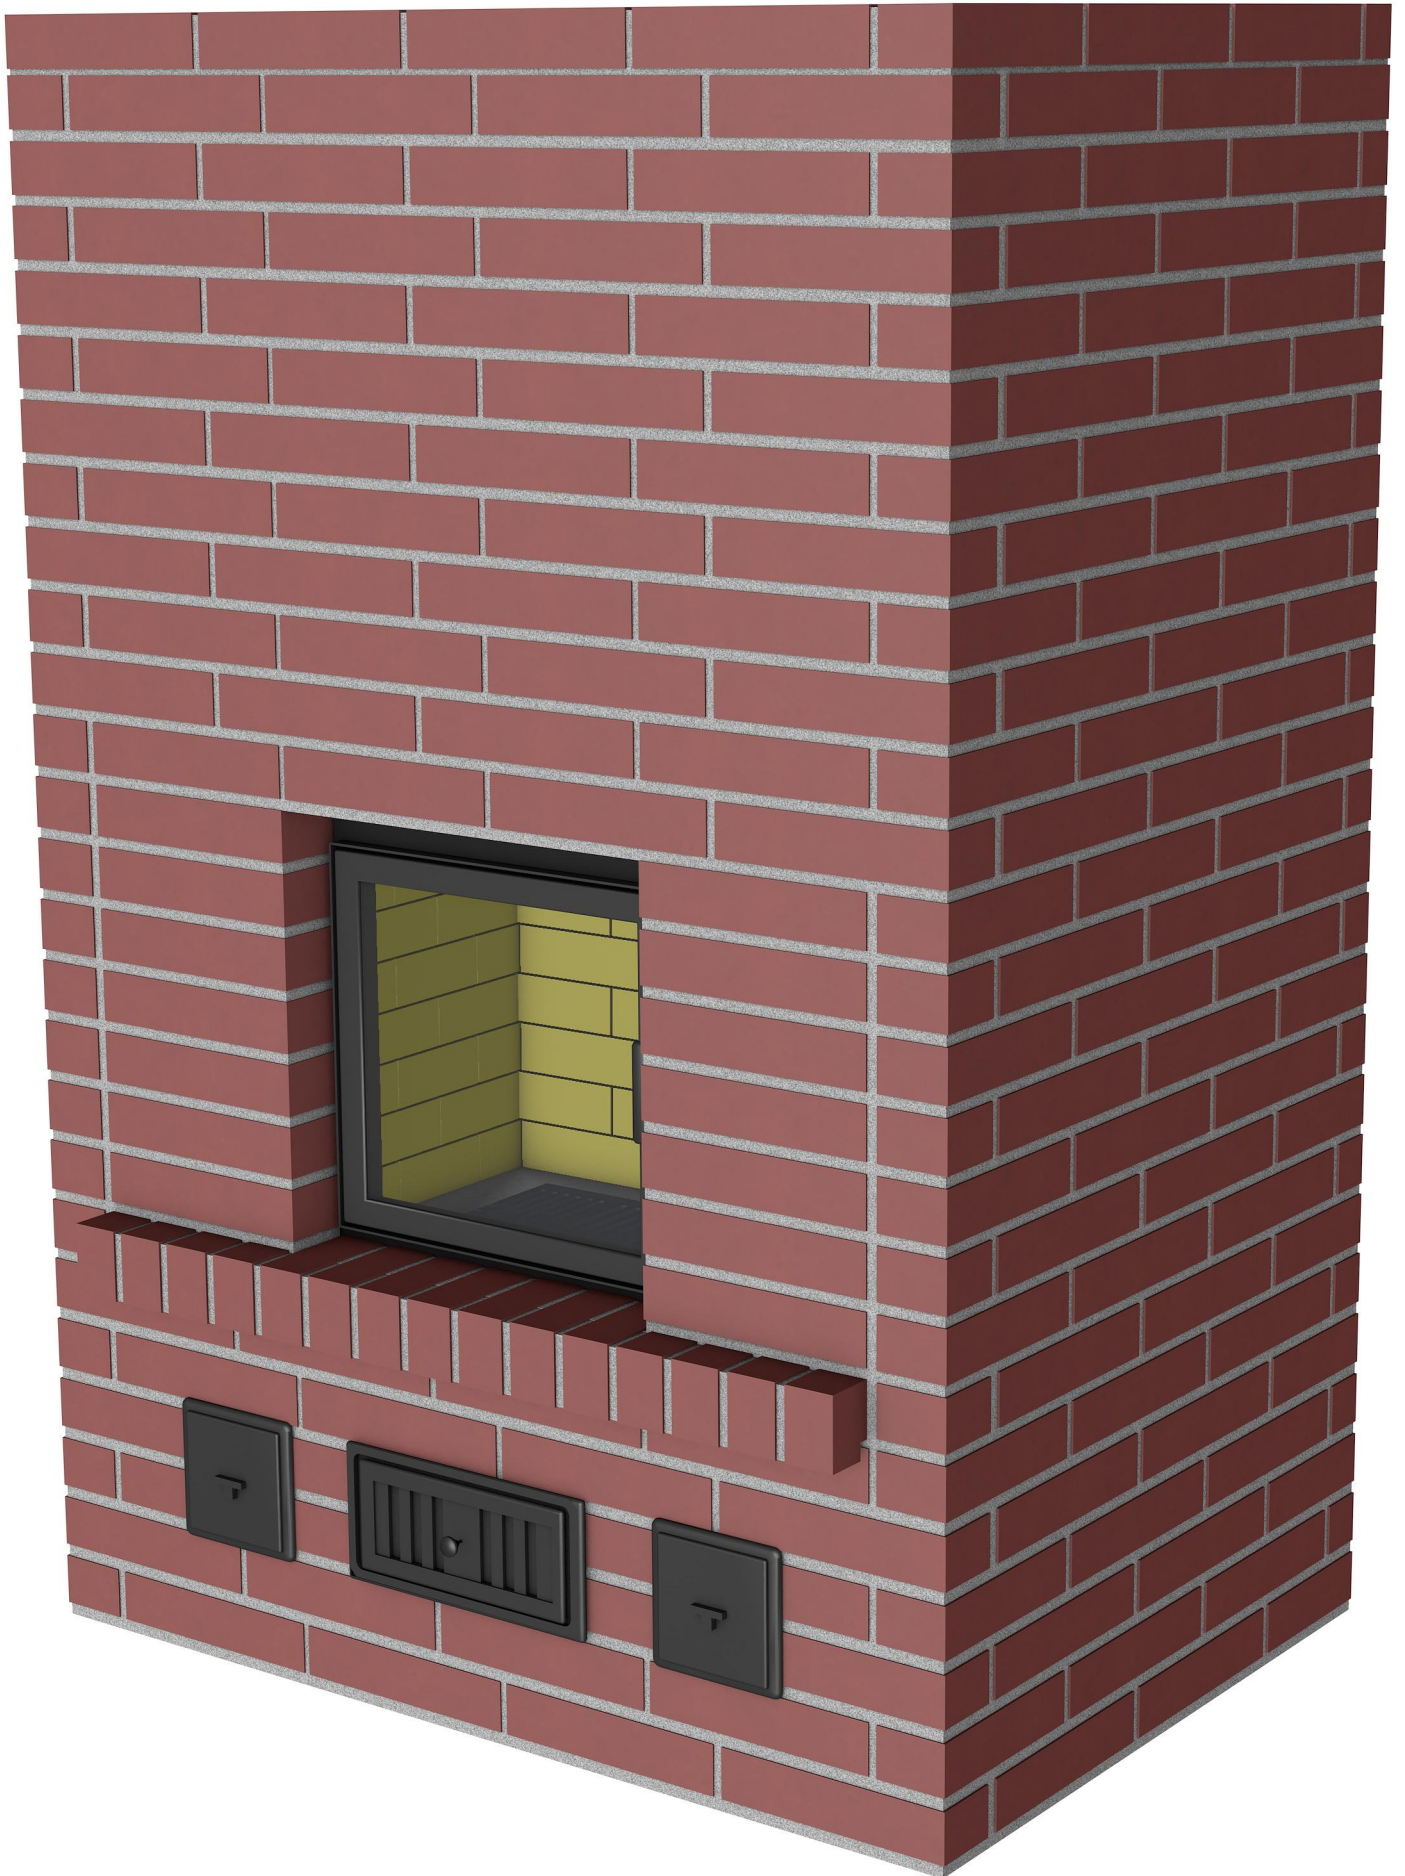


VARAAVA TAKKA 1200

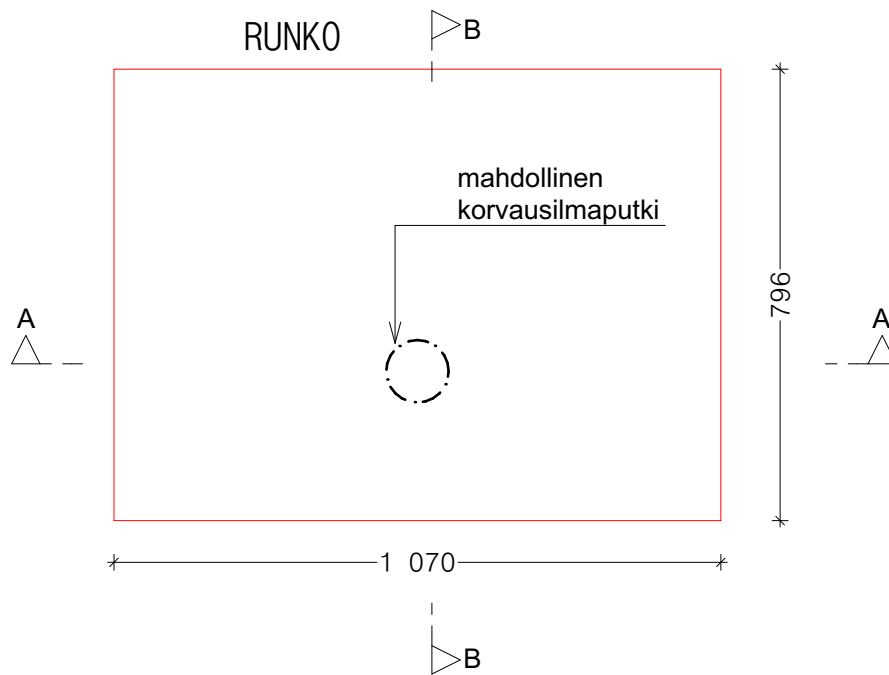


1:15

1:15







RUNKO EDESTÄ

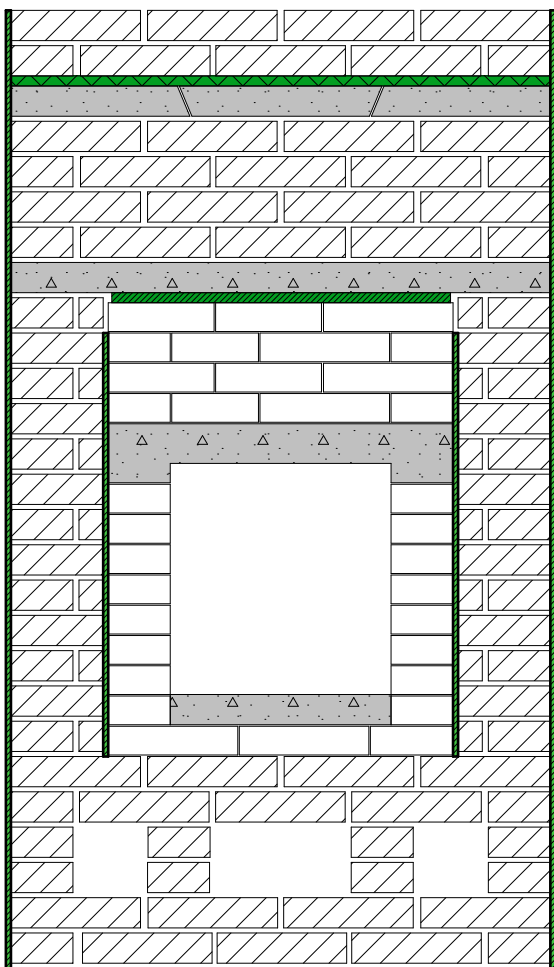

RUNKO SIVULTA

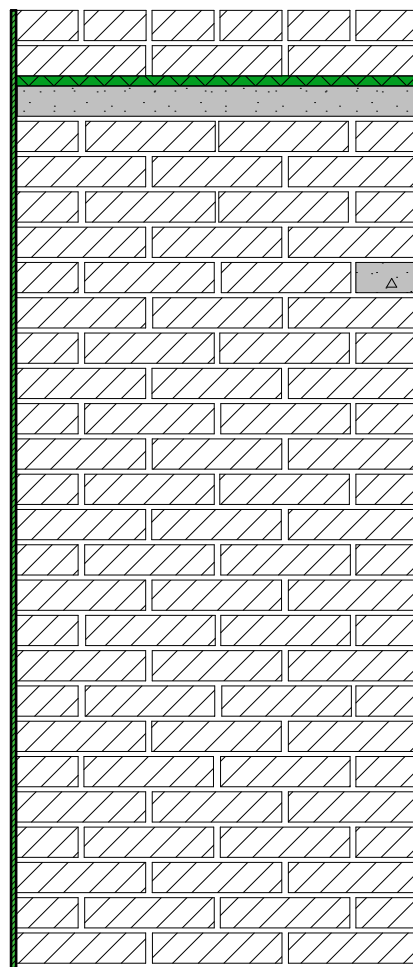


VARAAVA TAKKA 1200

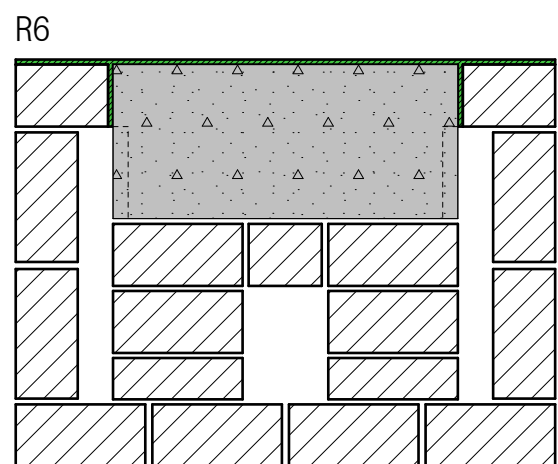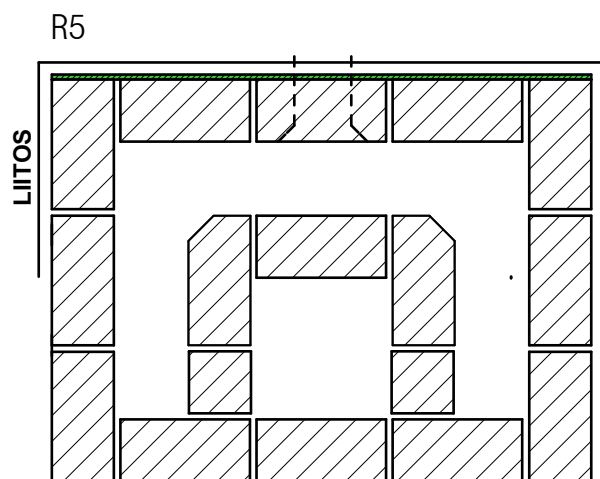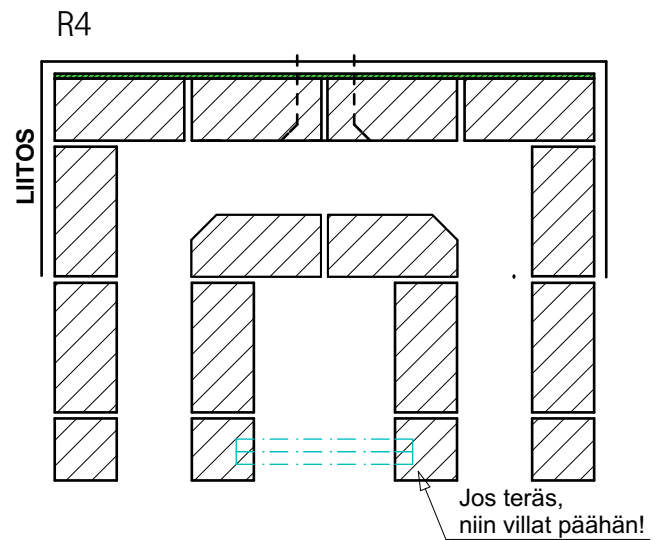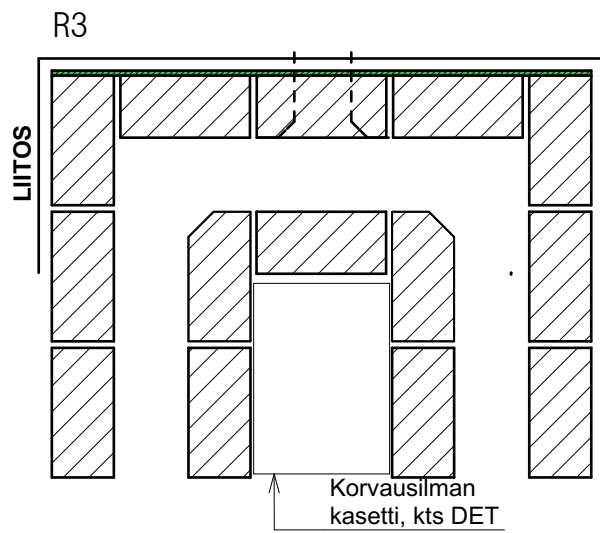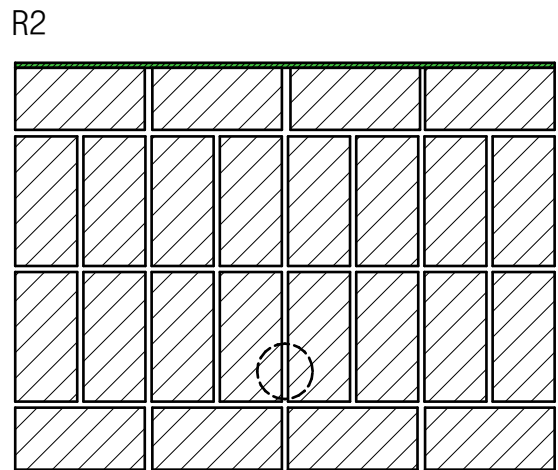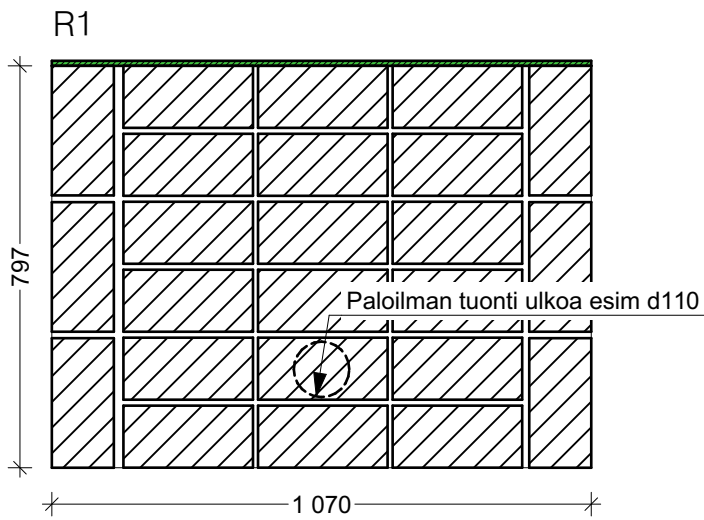


VARAAVA TAKKA 1200


R7

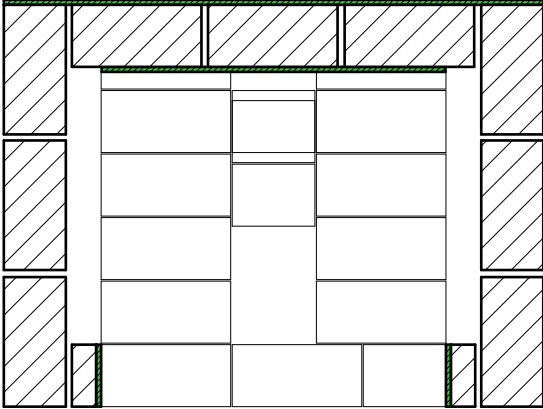


R8

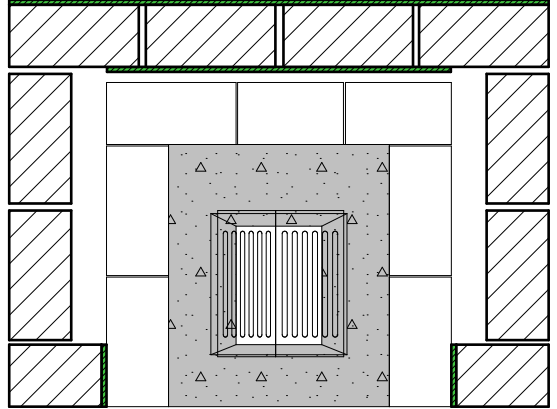


R 9

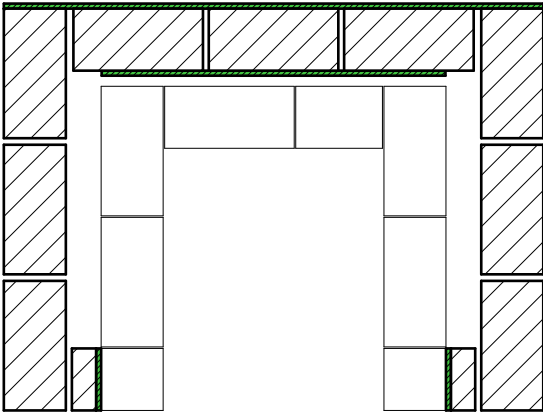


R 10

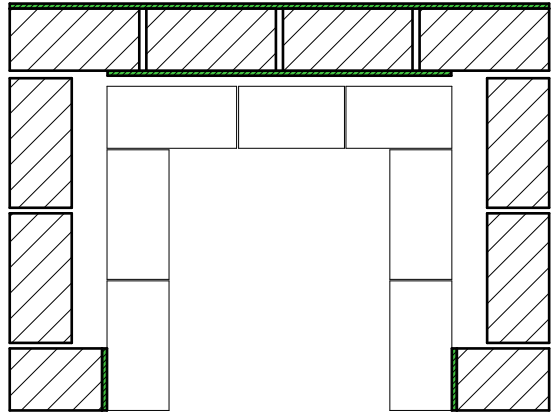

R 11

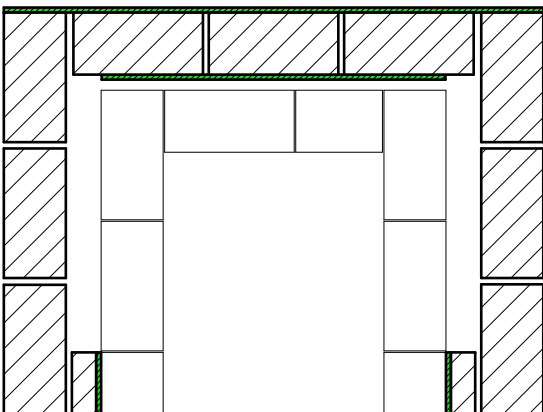


R 12

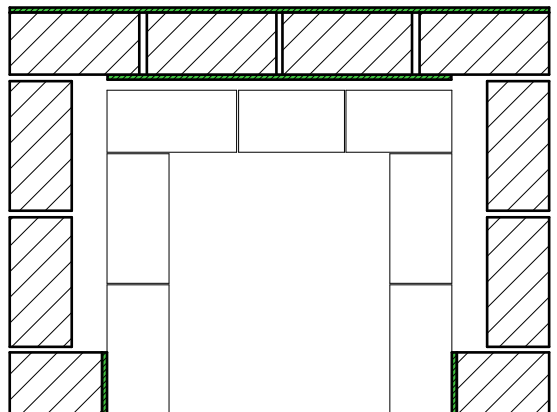


VARAAVA TAKKA 1200


R 13

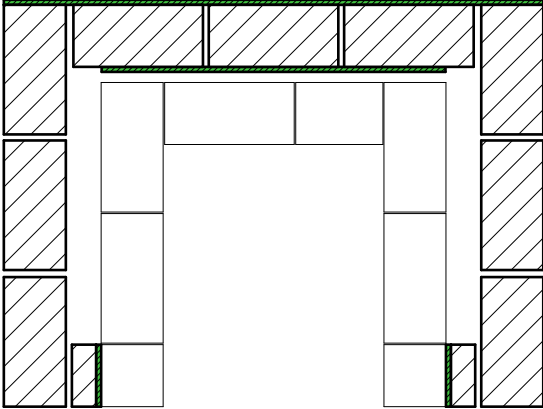


R 14

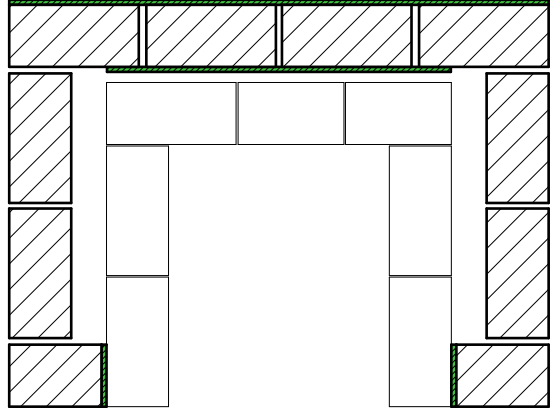


R 15

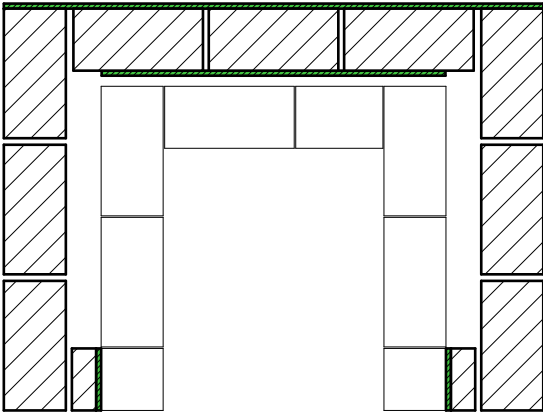


R 15B

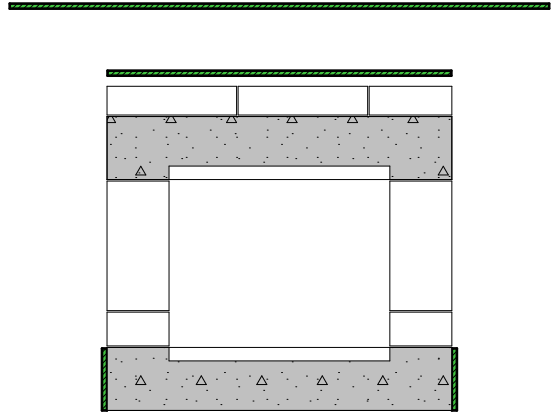

R16

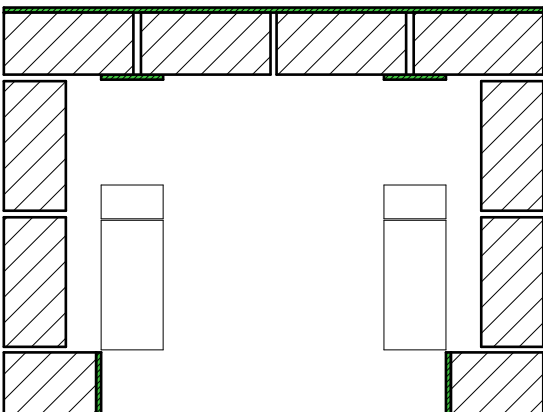


R 17

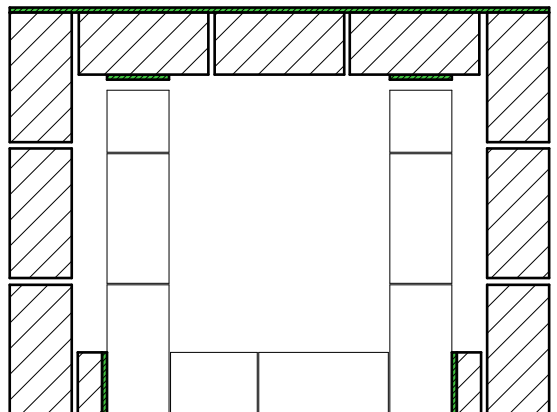


VARAAVA TAKKA 1200


R 18

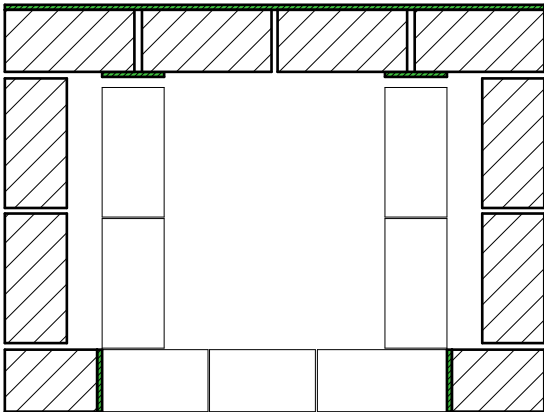


R 19

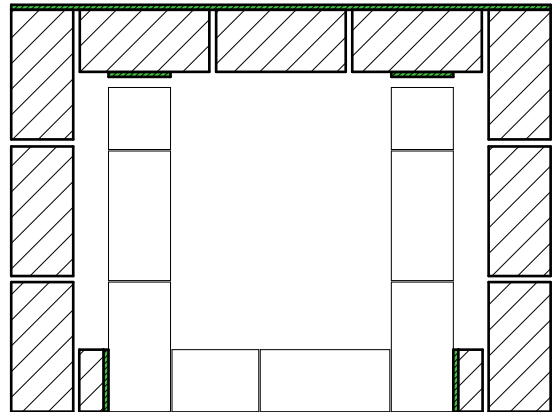


R 19 B

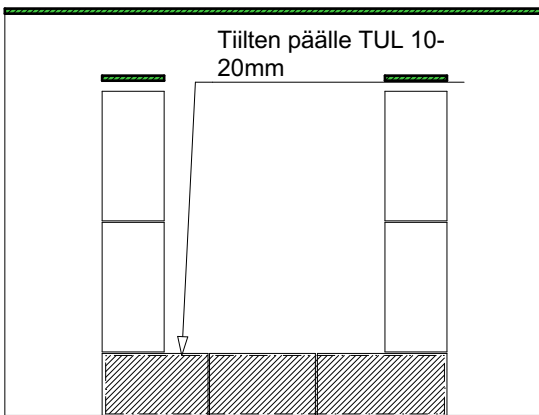


R 20

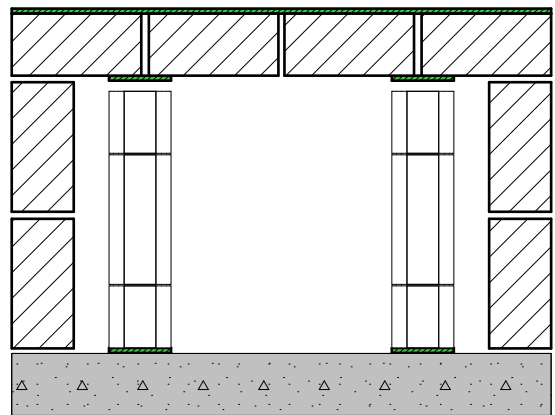

R 21

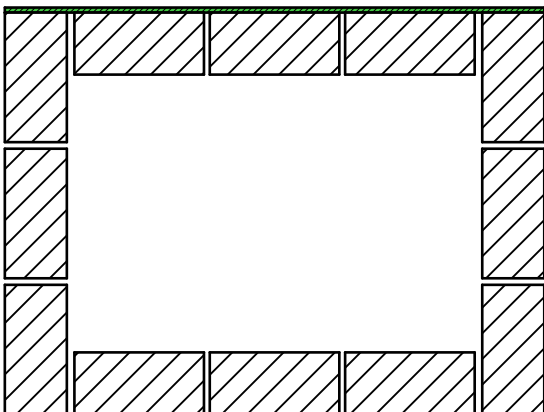


R 22

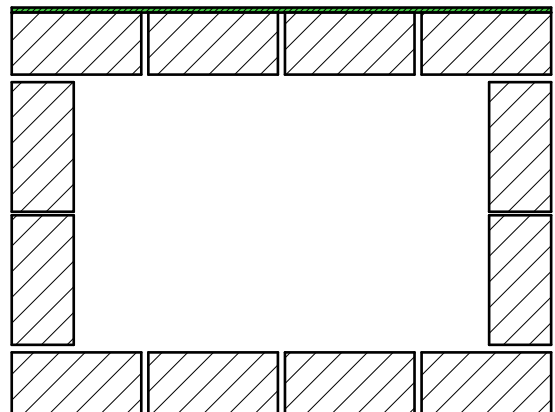


VARAAVA TAKKA 1200


R23

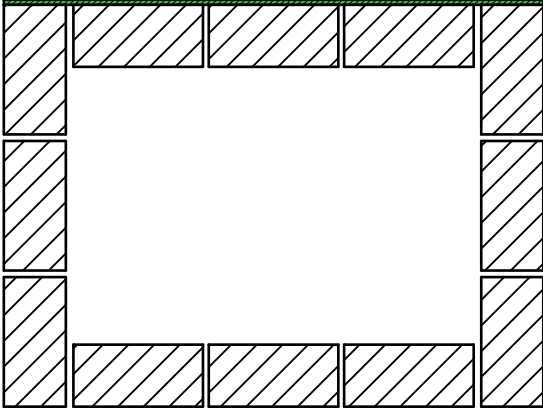


R24

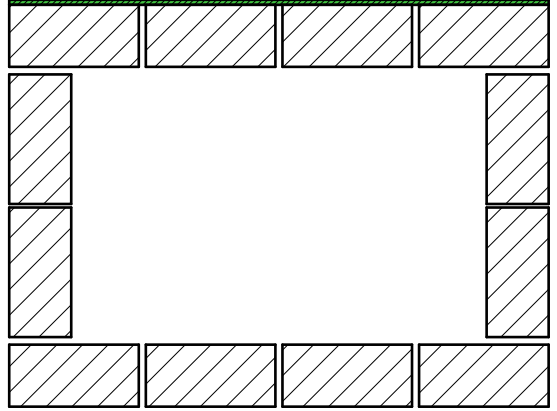


R25

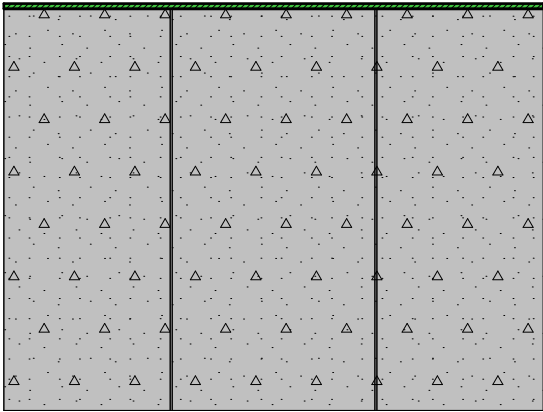


R26

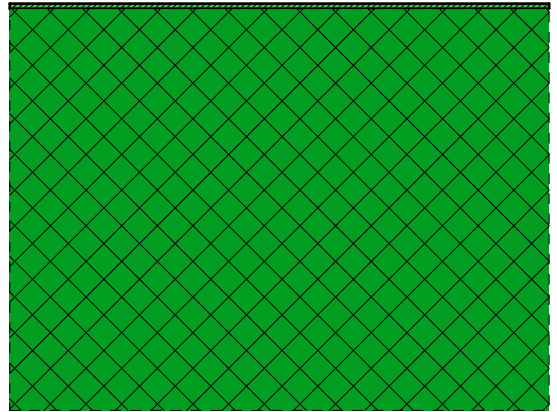

R27

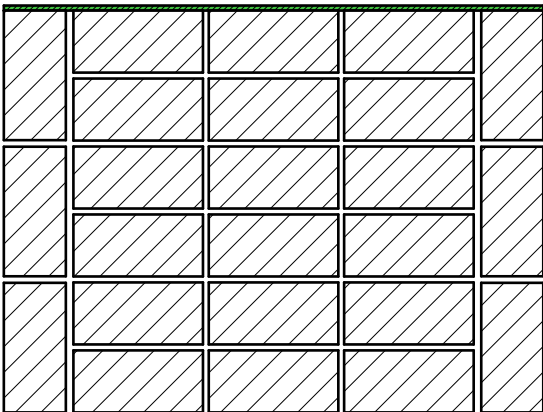

R28

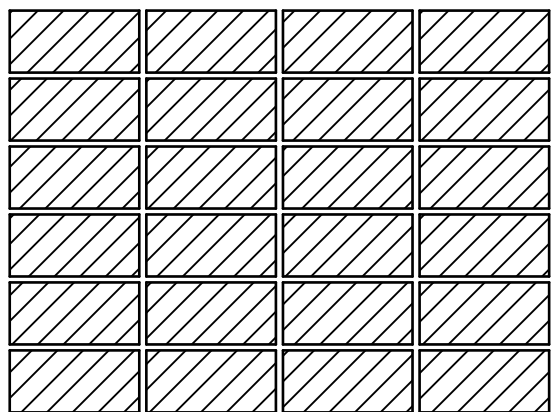


VARAAVA TAKKA 1200

A

Leikkaus

1:10

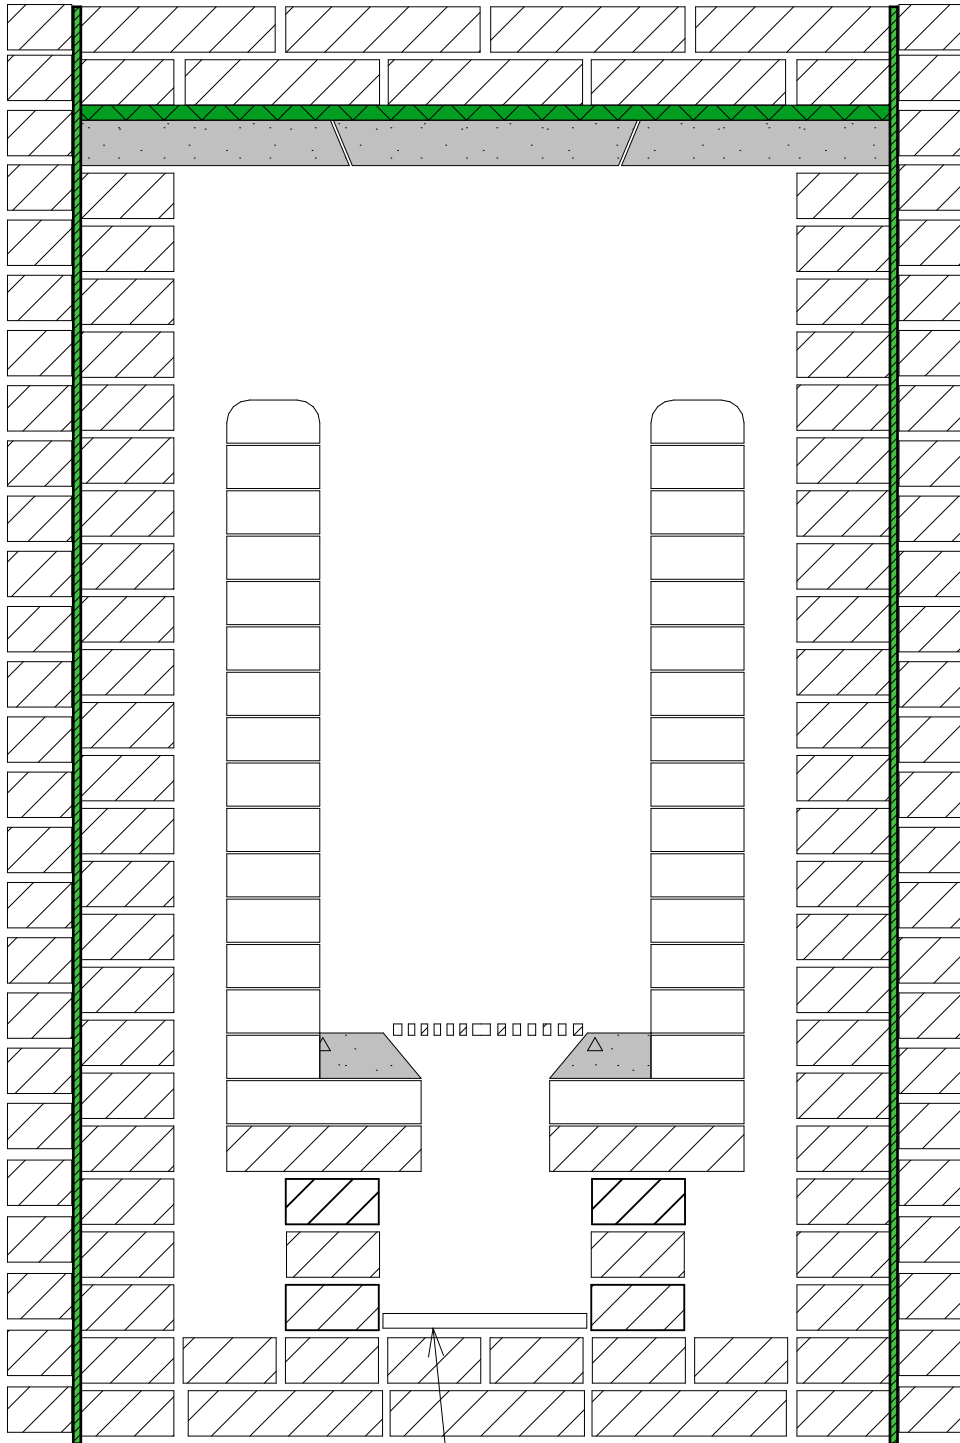


Korvausilman
kasetti, kts DET

VARAAVA TAKKA 1200

B


Leikkaus

1:10

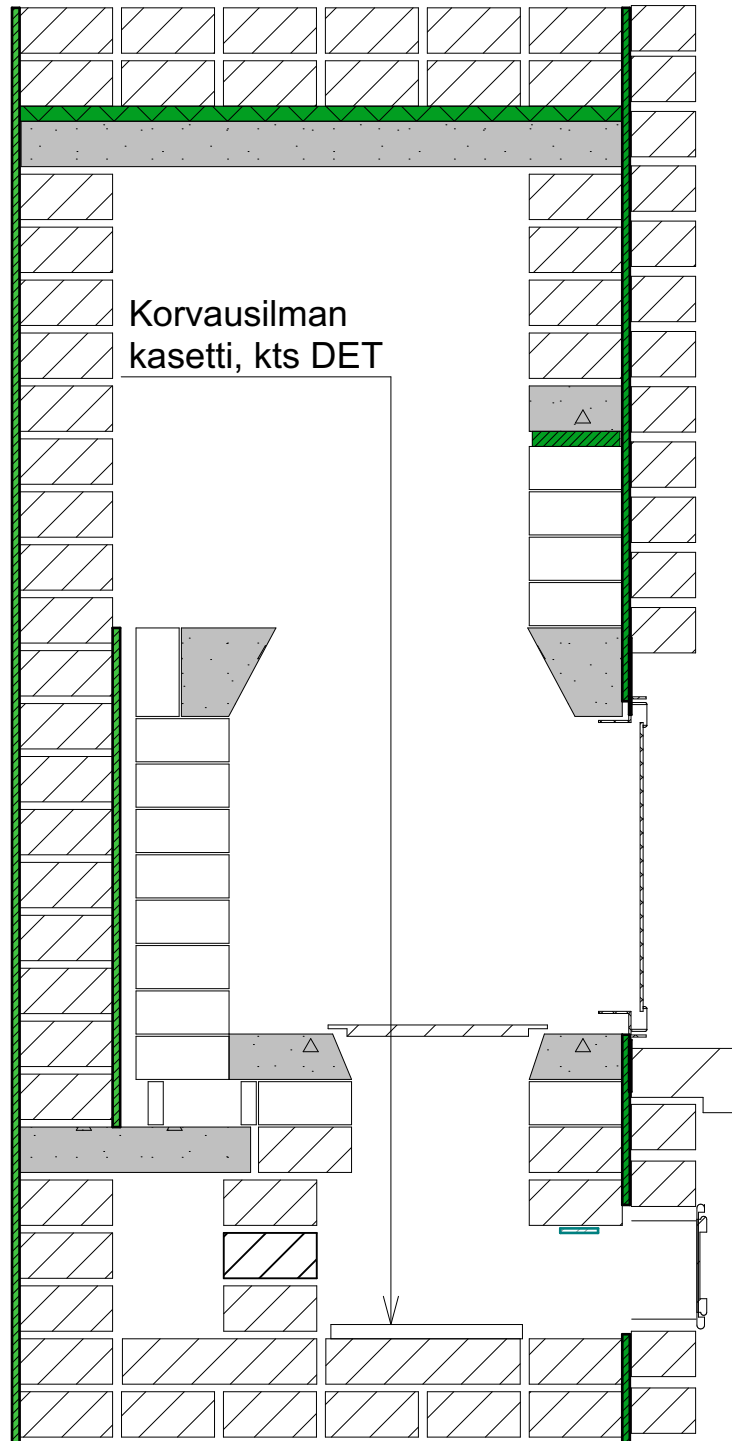


VARAAVA TAKKA 1200


K 1,5,15,17,19,21,23,25

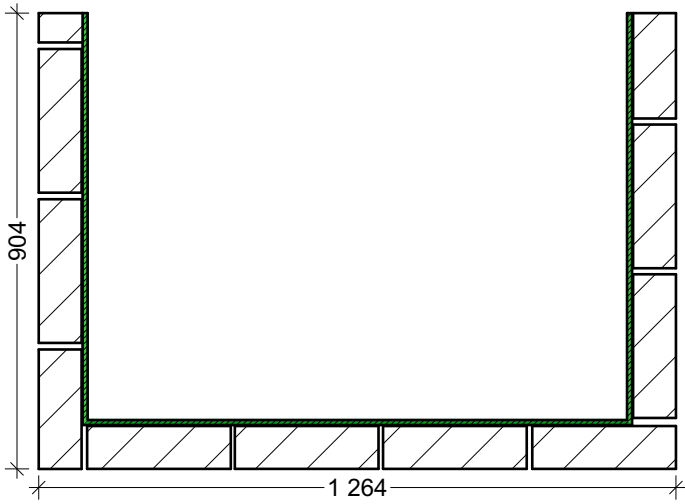


K 2,6,16,18,20,22,24,26

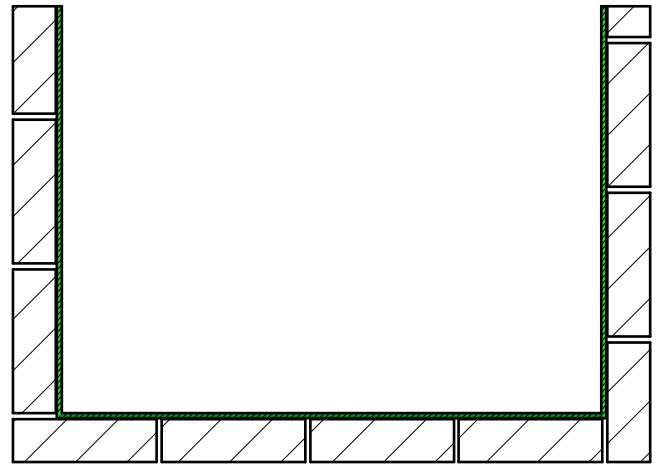


K 3

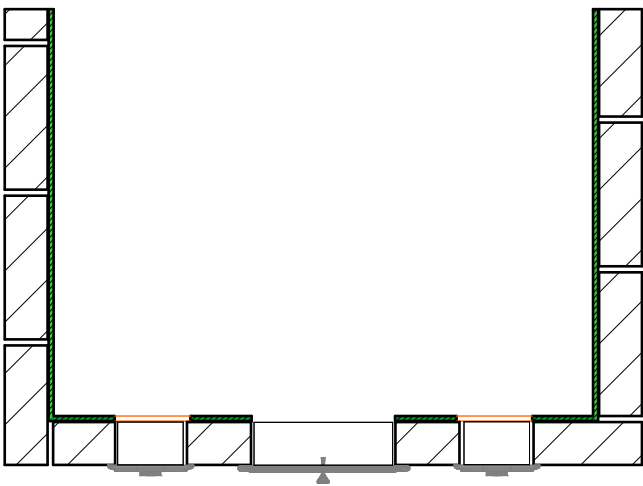


K 4

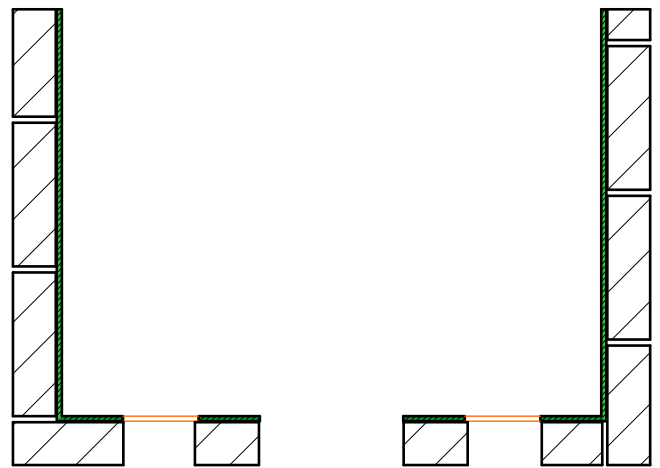

K 7


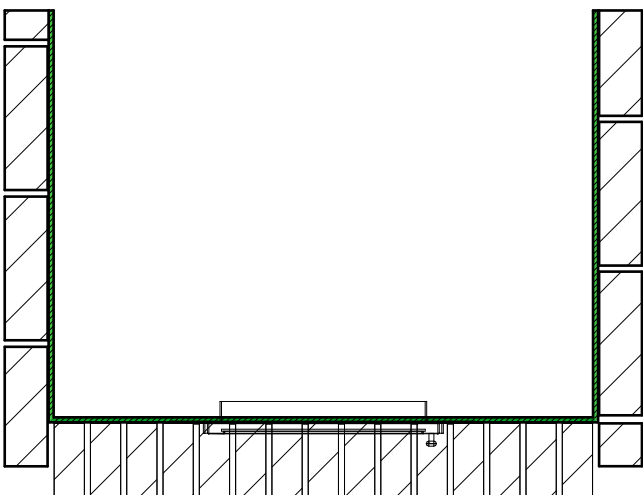


K 8,10,12,14

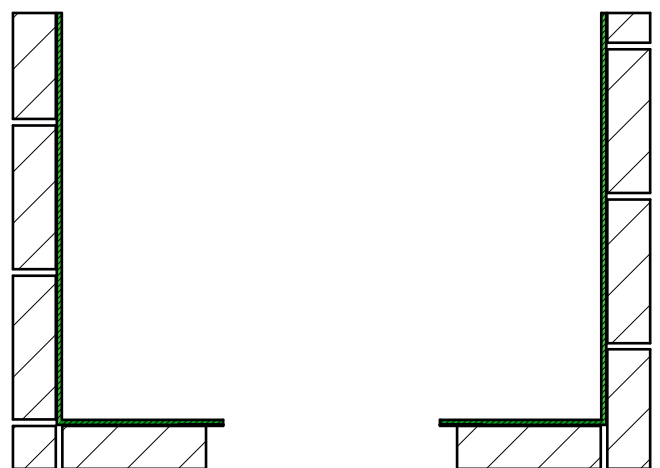

VARAAVA TAKKA 1200

K 9,11,13

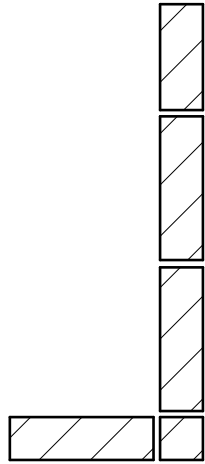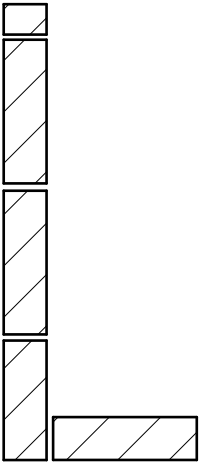


VARAAVA TAKKA 1200

VARAAVA TAKKA 1060 TARVIKELUETTELO		
Tarvikkeen ID	Määrä	H U O M
ARINA 1B(T)	2	Arina 1B tai vastaava
Aukko	2	REIKÄ
Aukko	3	Aukot
Latta	1	Tarvittaessa
MRT60	15	
MRT60	276	ML5 kpl*1,0 kg
NUL	2	Nuohousluukku
NUOHUSHOLKKI (T)	2	Vastaava muurausholkki
PAL 20	1	1,5m2
PT257	353	Savilaasti kpl *1,0 kg
Suuluukku	1	
Teräslevy	1	Takkaluukun aukollinen peitelevy
TTT257	6	
TTT257	103	Tulenkestävä ML kpl* 0,3 kg
TUHKALAATIKON HOLKKI (T)	1	Muurausholkki
TUL 10	4	
TUL 10	9	~10 m2 Tulisijalevy TUL 10
TUL RAUTA	1	270x130 Tuhkaluukun ovi
V1	1	Valuosat 1-
V2	1	82 LTR VALUMASSAA
V3	1	
V6	2	
V7	1	

VARAAVA TAKKA 1200

ILMANOTON OHJAUKSEN PERIAATEKUVA

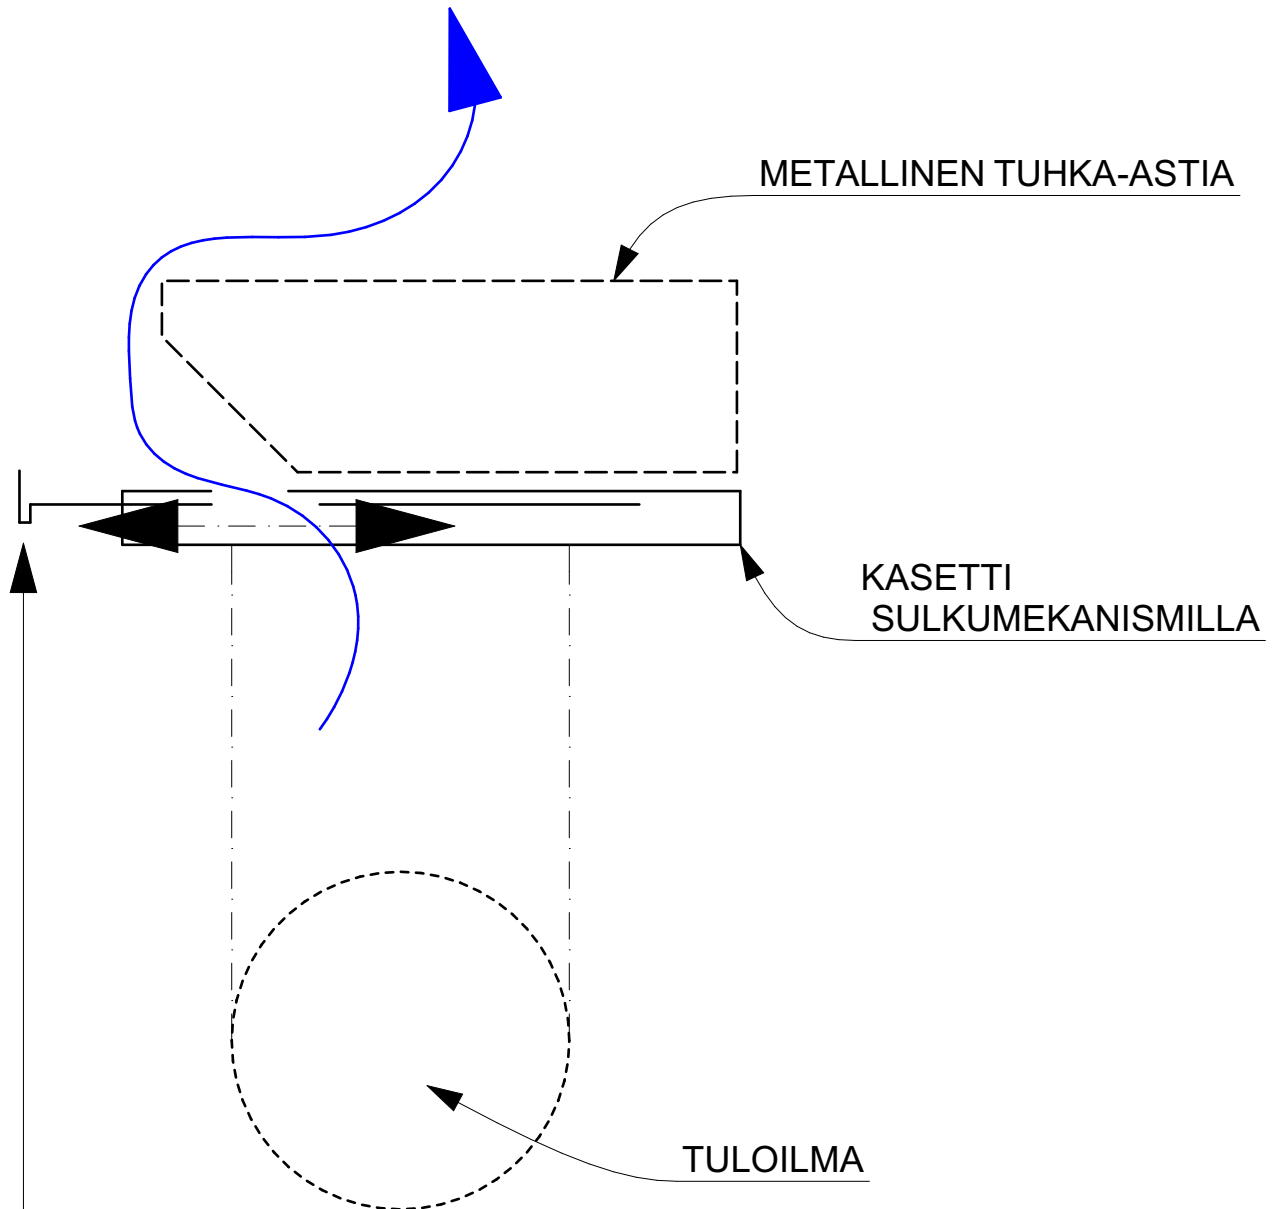

Peitekasetissa esim. eteen/taakse
liuúttavissa ja suljettavissa
oleva sulkumekanismi