



VARAAVA TAKKA 900 PÄÄLILIIITOS

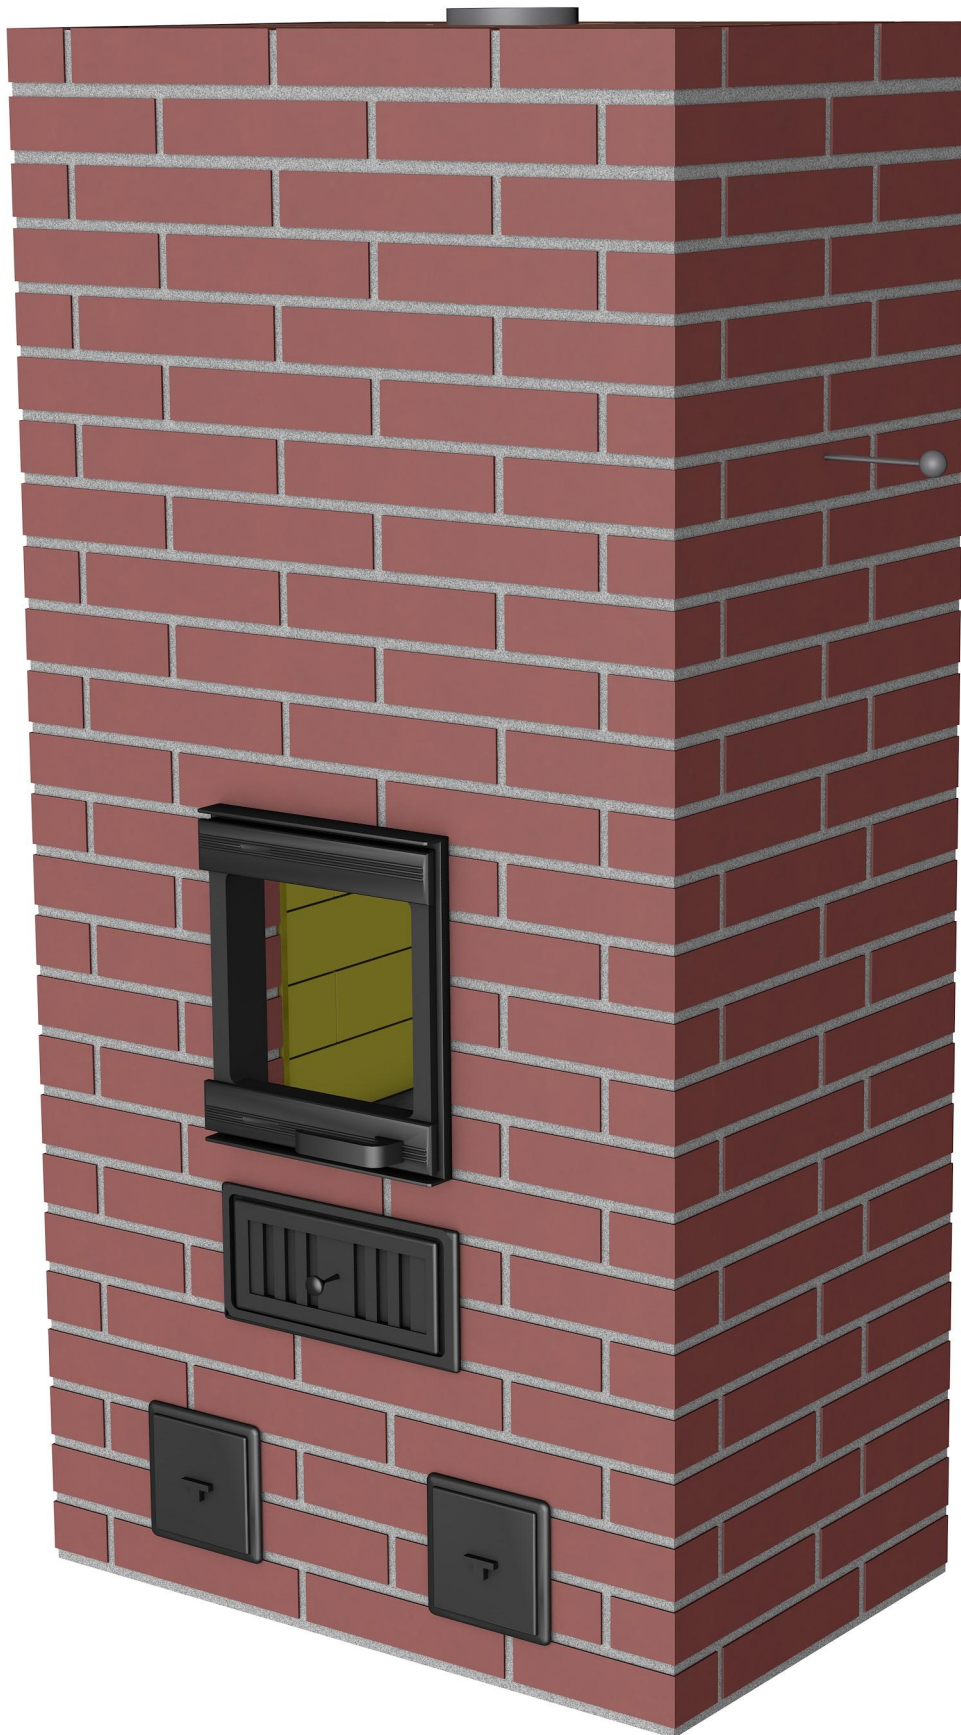


VARAAVA TAKKA 900 PÄÄLILITOS

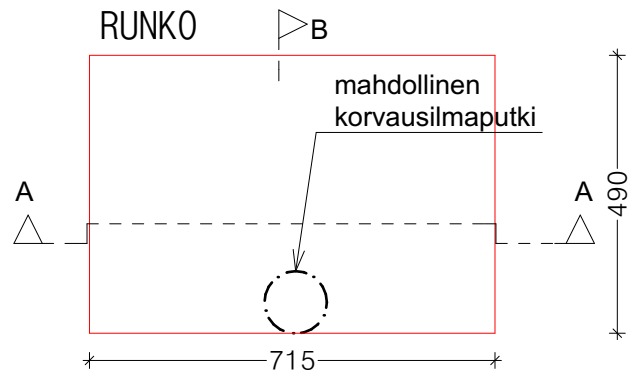


1:10

1:10









RUNKO EDESTÄ

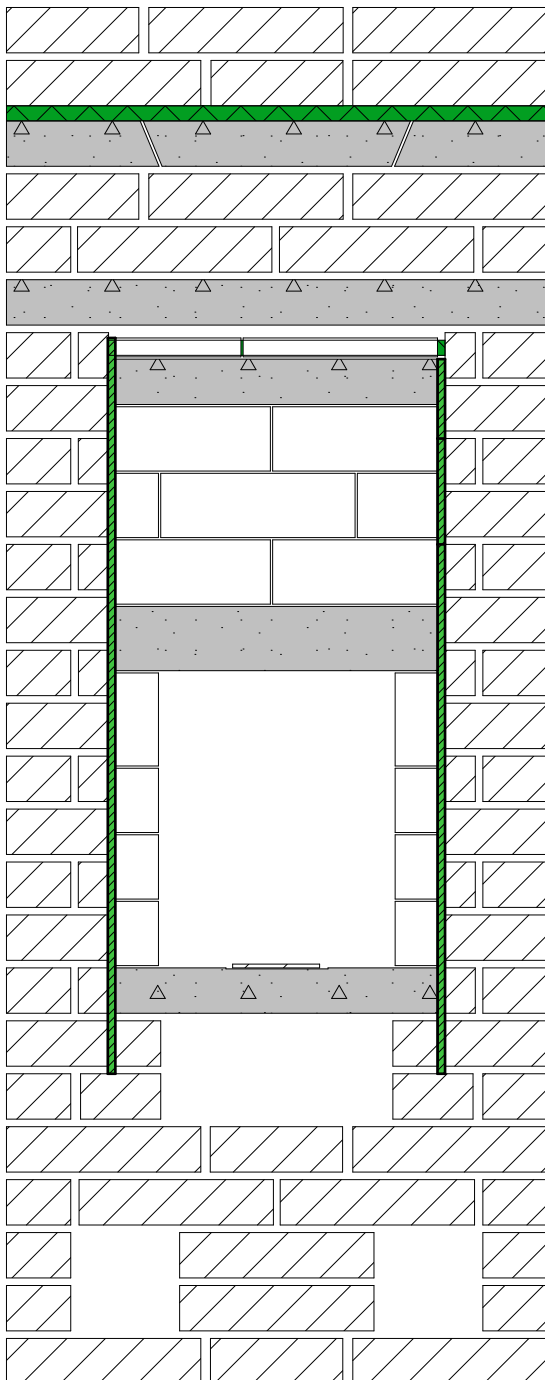

RUNKO SIVULTA

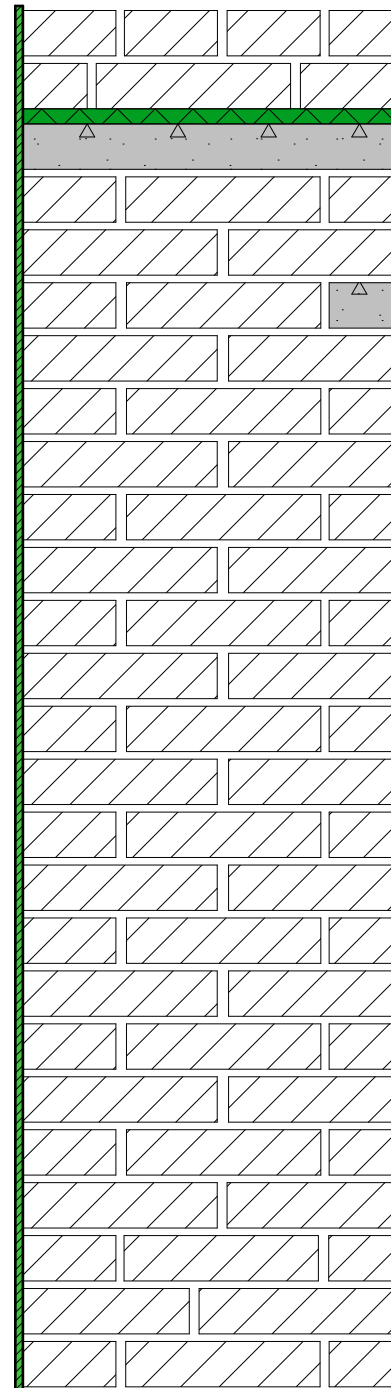


VARAAVA TAKKA 900 PÄÄLILITOS

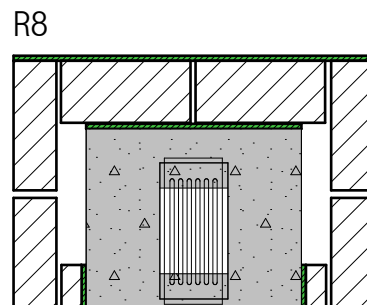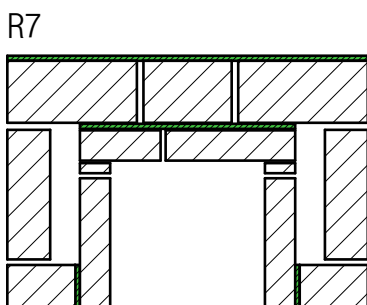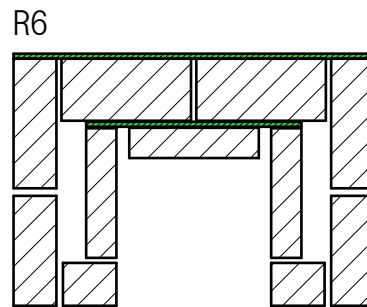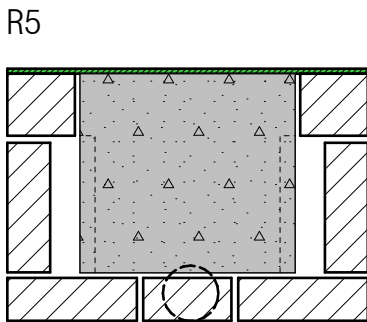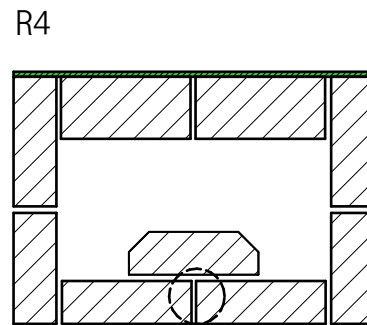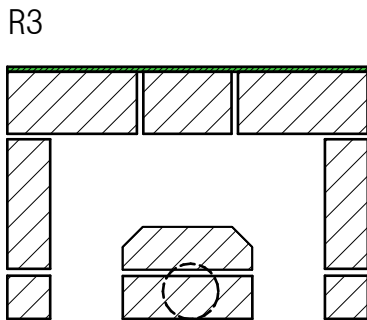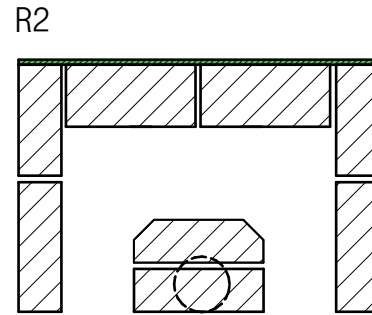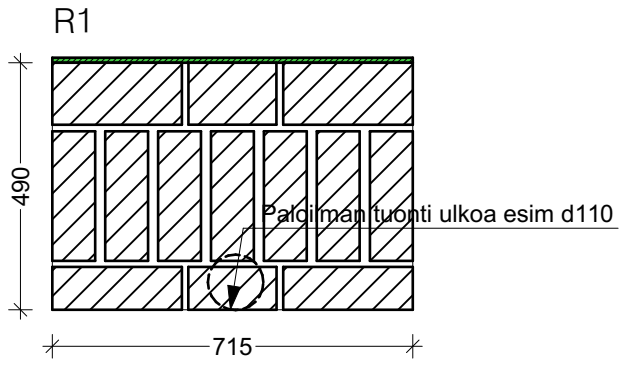


VARAAVA TAKKA 900 PÄÄLILITOS


R 9

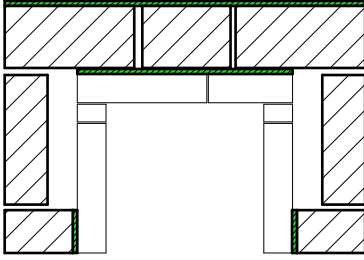


R 10

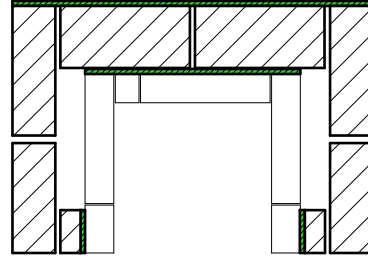


R 11

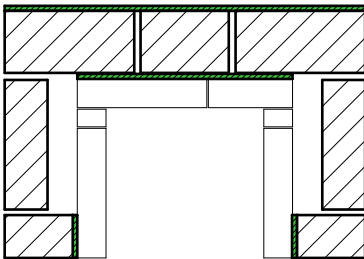


R 12

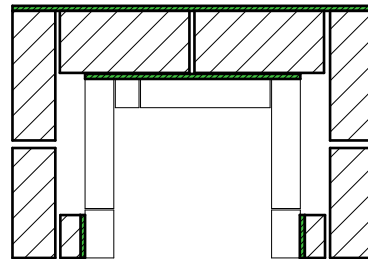


R 13

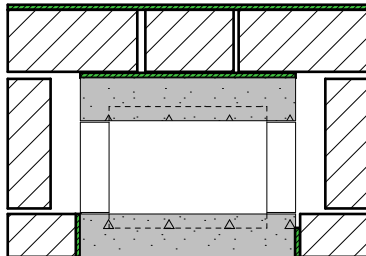


R 14

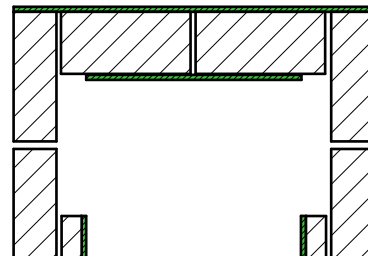

R 15

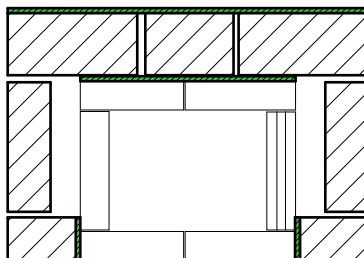


R16

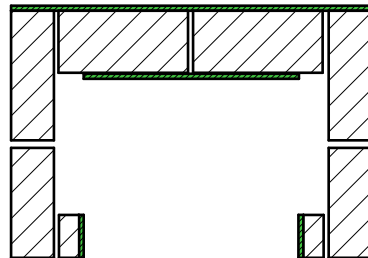


VARAAVA TAKKA 900 PÄÄLILITOS


R 17

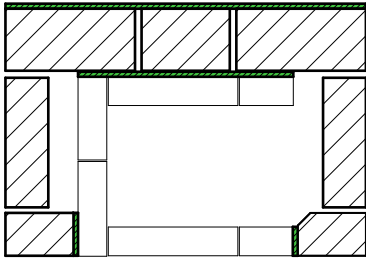


R 18

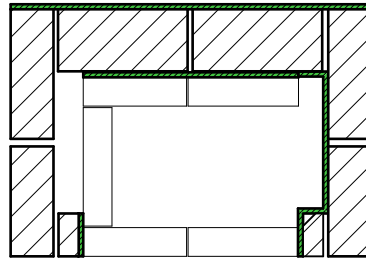


R 19

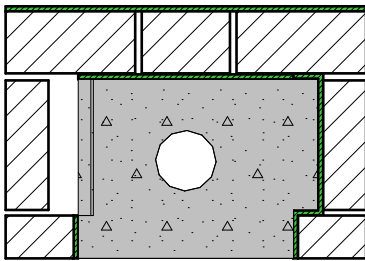


R 20

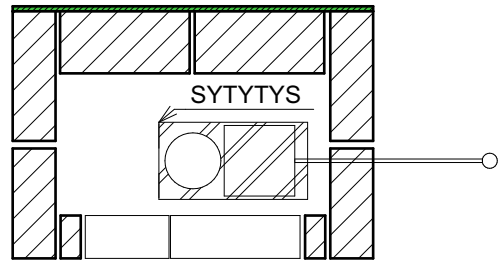

R 21

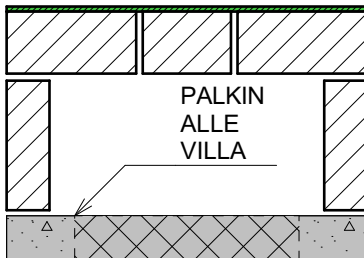


R 22

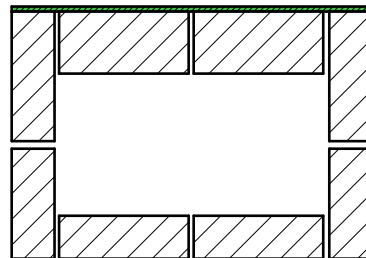


VARAAVA TAKKA 900 PÄÄLILITOS


R23

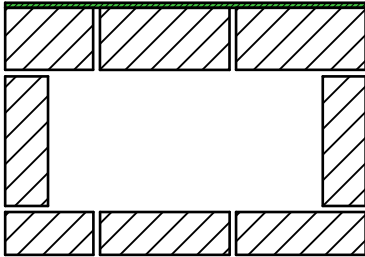


R24

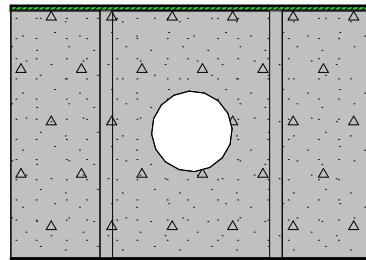

R25

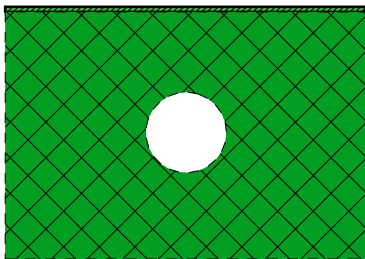


R26

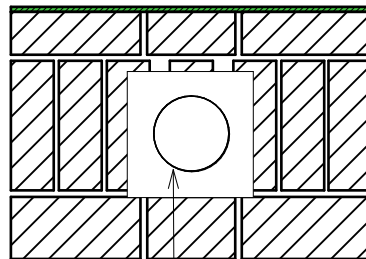

LIITOSMUHVI
KAHDEN YLIMMÄISEN
RUNKOKERROKSEN VÄLIIN

R27

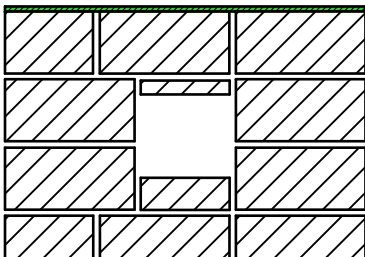


VARAAVA TAKKA 900 PÄÄLILITOS

A

Leikkaus

1:10

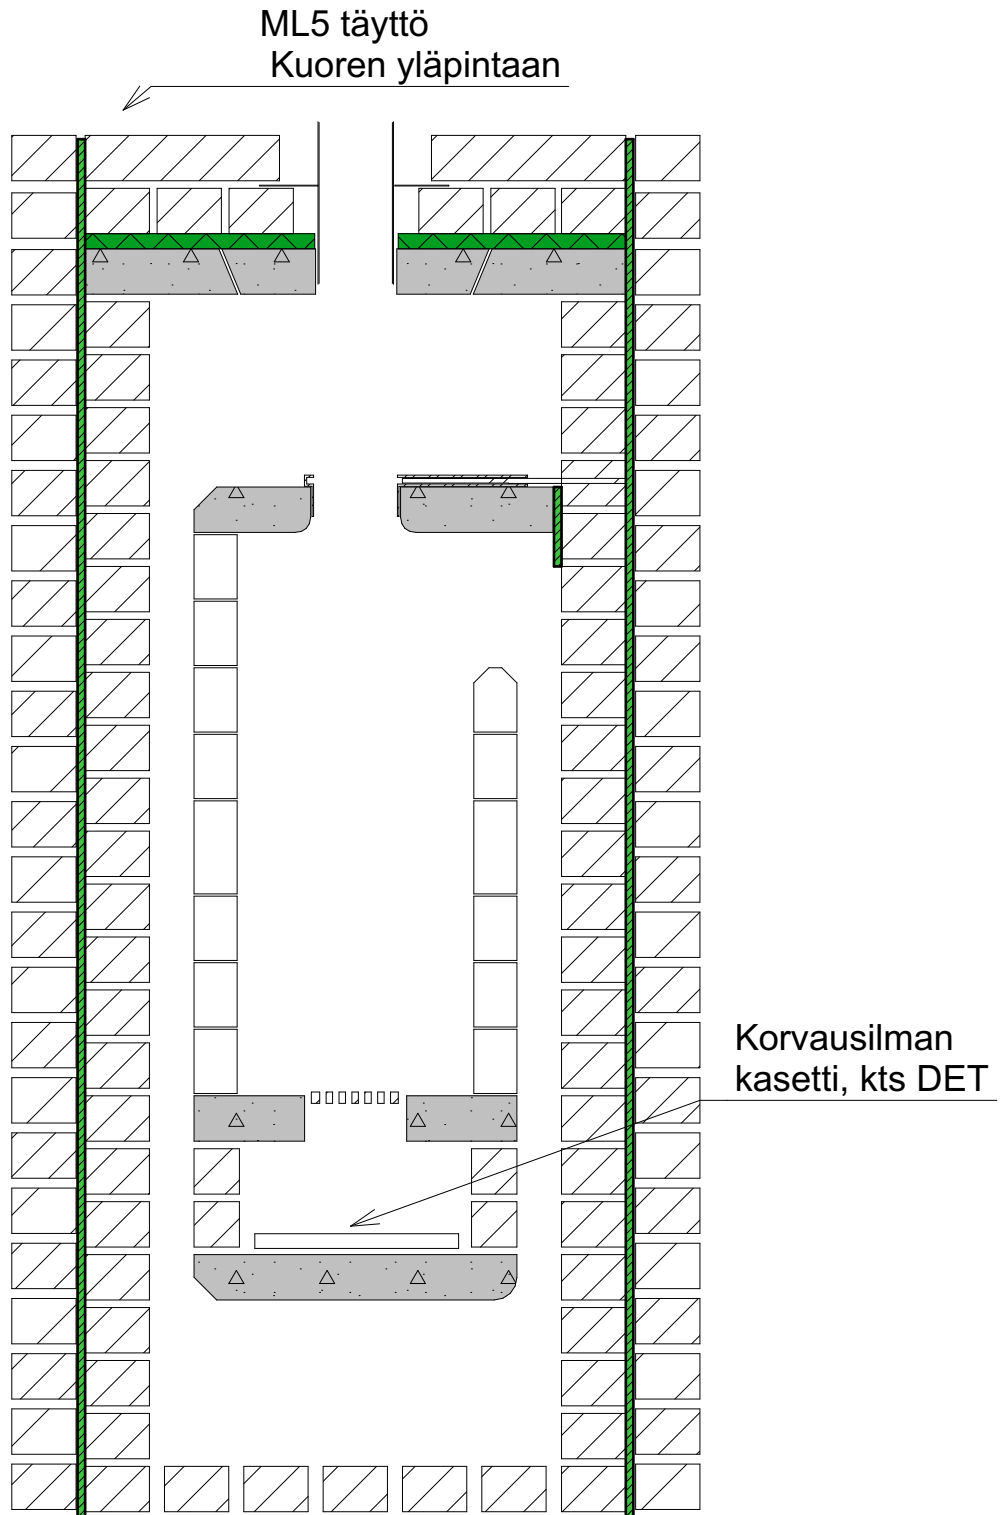


VARAAVA TAKKA 900 PÄÄLILITOS

B


Leikkaus

1:10

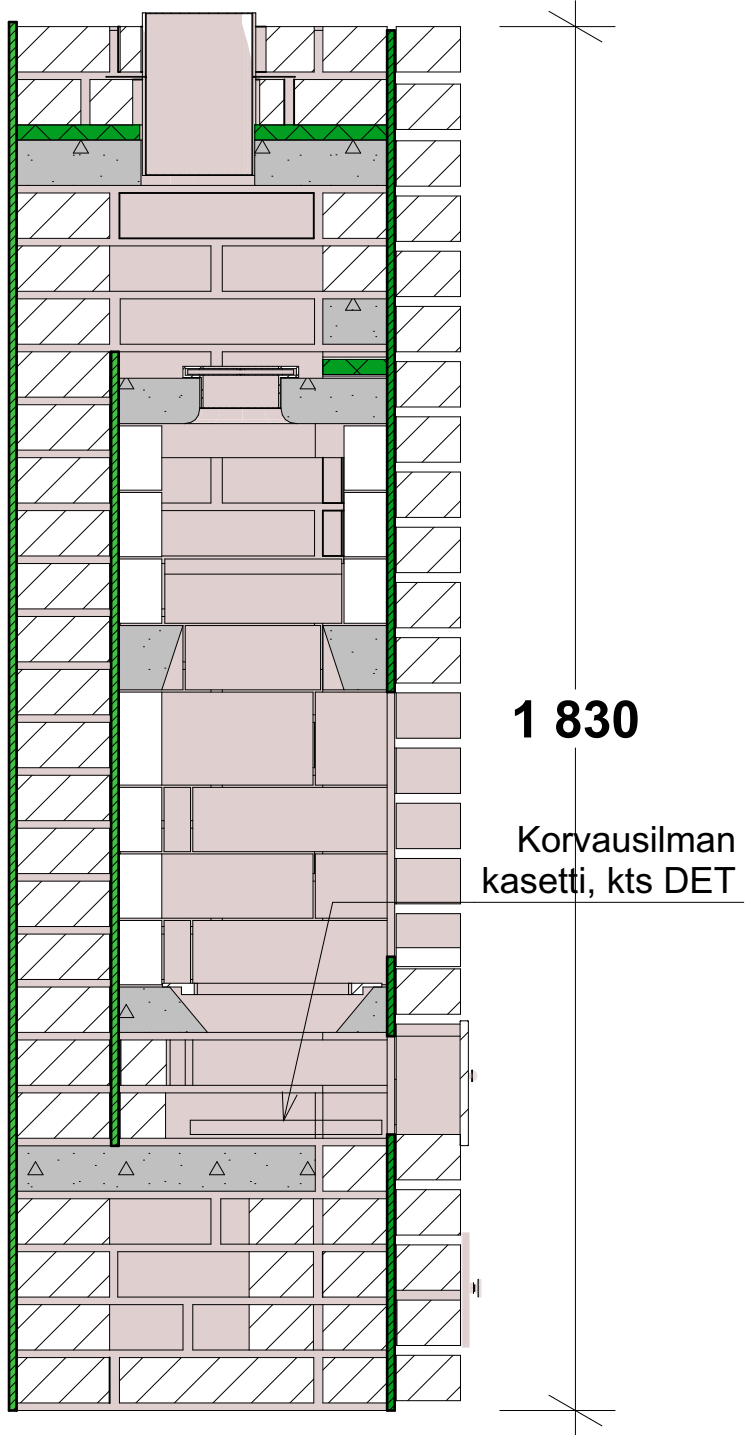


VARAAVA TAKKA 900 PÄÄLILITOS


K 1,5,15,17,19,21,23,25

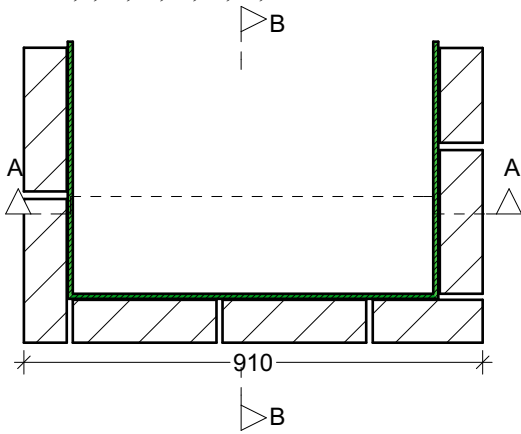


K 2

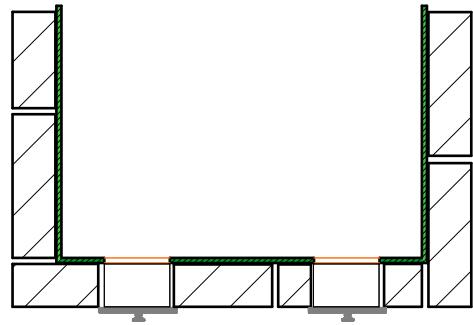


K 3

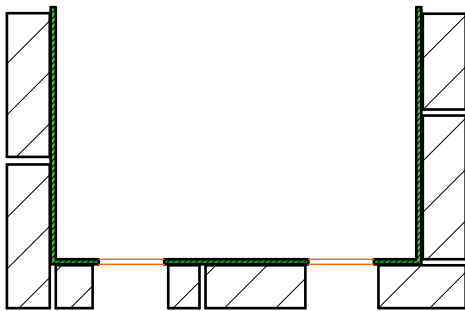


K 4,8,14,16,18,20,22,24

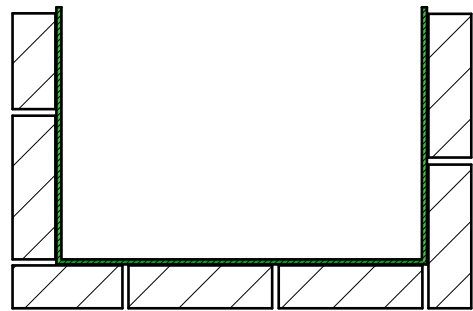

K 6

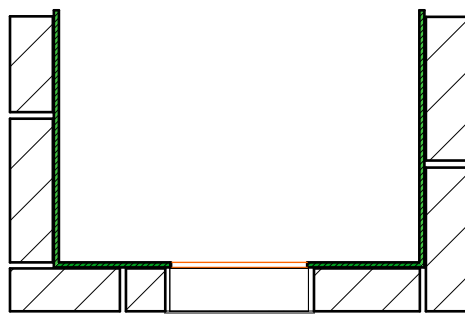


K 7

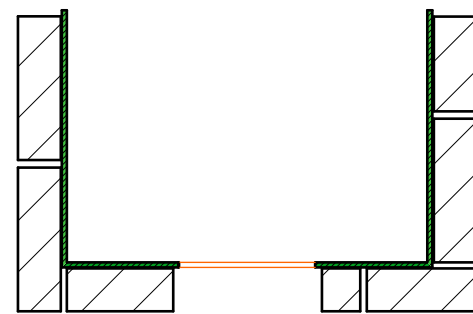


VARAAVA TAKKA 900 PÄÄLILITOS

K 9,11,13

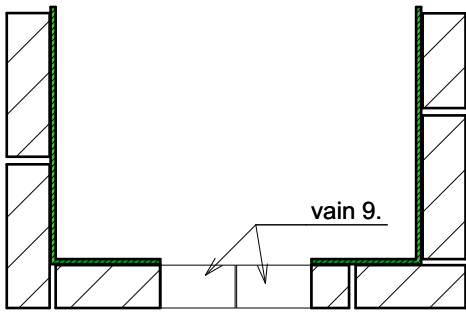

K 10,12

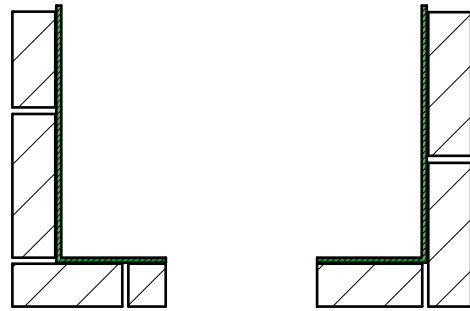


VARAAVA TAKKA 900 PÄÄLIIITOS

VARAAVA TAKKA 900 PL TARVIKELUETTELO		
Tarvikkeen ID	Määrä	H U O M
ARINA 1B(T)	1	Arina 1B tai vastaava
Aukko	1	REIKÄ
Aukko	4	
MRT60	177	ML5 kpl*1,0 kg
MTT257	5	
MTT257	42	Tulenkestävä ML kpl* 0,3 kg
MUF152	1	Pääliliitosmuffi
NUOHOUS (T)	2	130x130 Nuohousluukku
NUOHOUSHOLKKI (T)	2	Vastaava muurausholkki
PAL 20	1	1m2
PT257	67	Savilaasti kpl *1,0 kg
SYTYTYYS KEHYS	1	
SYTYTYYS VARS	1	
Täyte 070	1	
TUHKALAATIKKO(T)	1	Tuhkapesän ovi tai laatikon etulevy
TUHKALAATIKON HOLKKI (T)	1	Muurausholkki
TUL 10	6	
TUL 10	7	TUL 10 tulisijaeriste ~6m2
UT257	5	
UT257	131	Savilaasti kpl *1,0 kg
V1	1	Valumassa 125 kg V1>
V2	1	
V3	2	
V4	1	
V5	3	
V7	1	

VARAAVA TAKKA 900 PÄÄLILIIITOS

ILMANOTON OHJAUKSEN PERIAATEKUVA

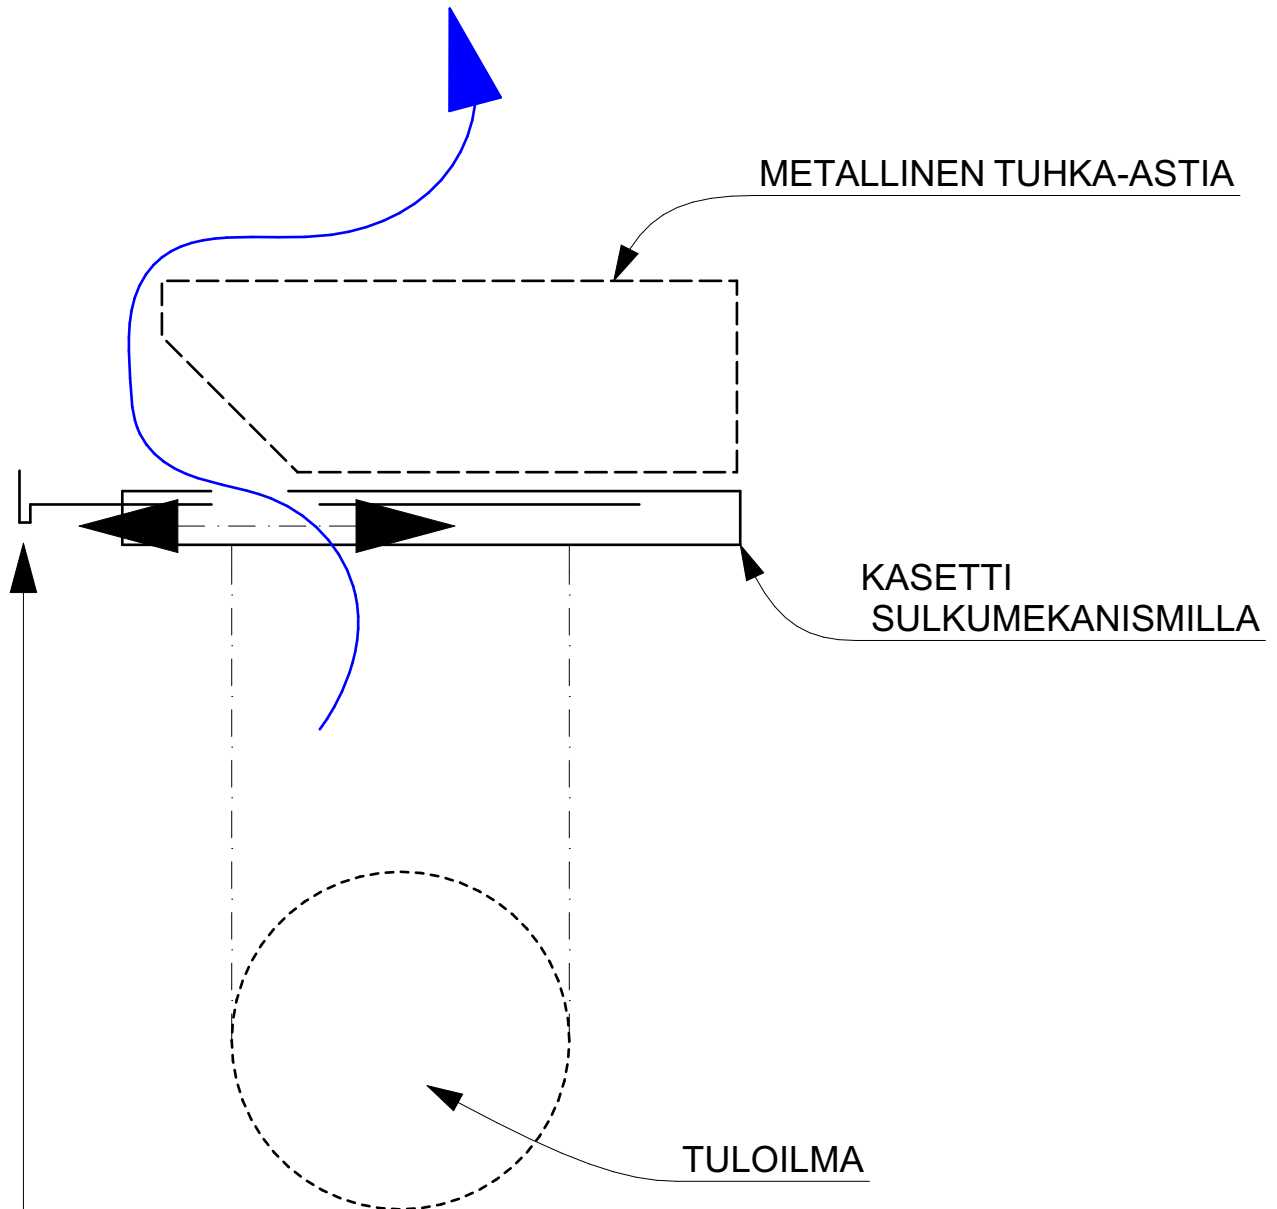

Peitekasetissa esim. eteen/taakse
liuúttavissa ja suljettavissa
oleva sulkumekanismi